


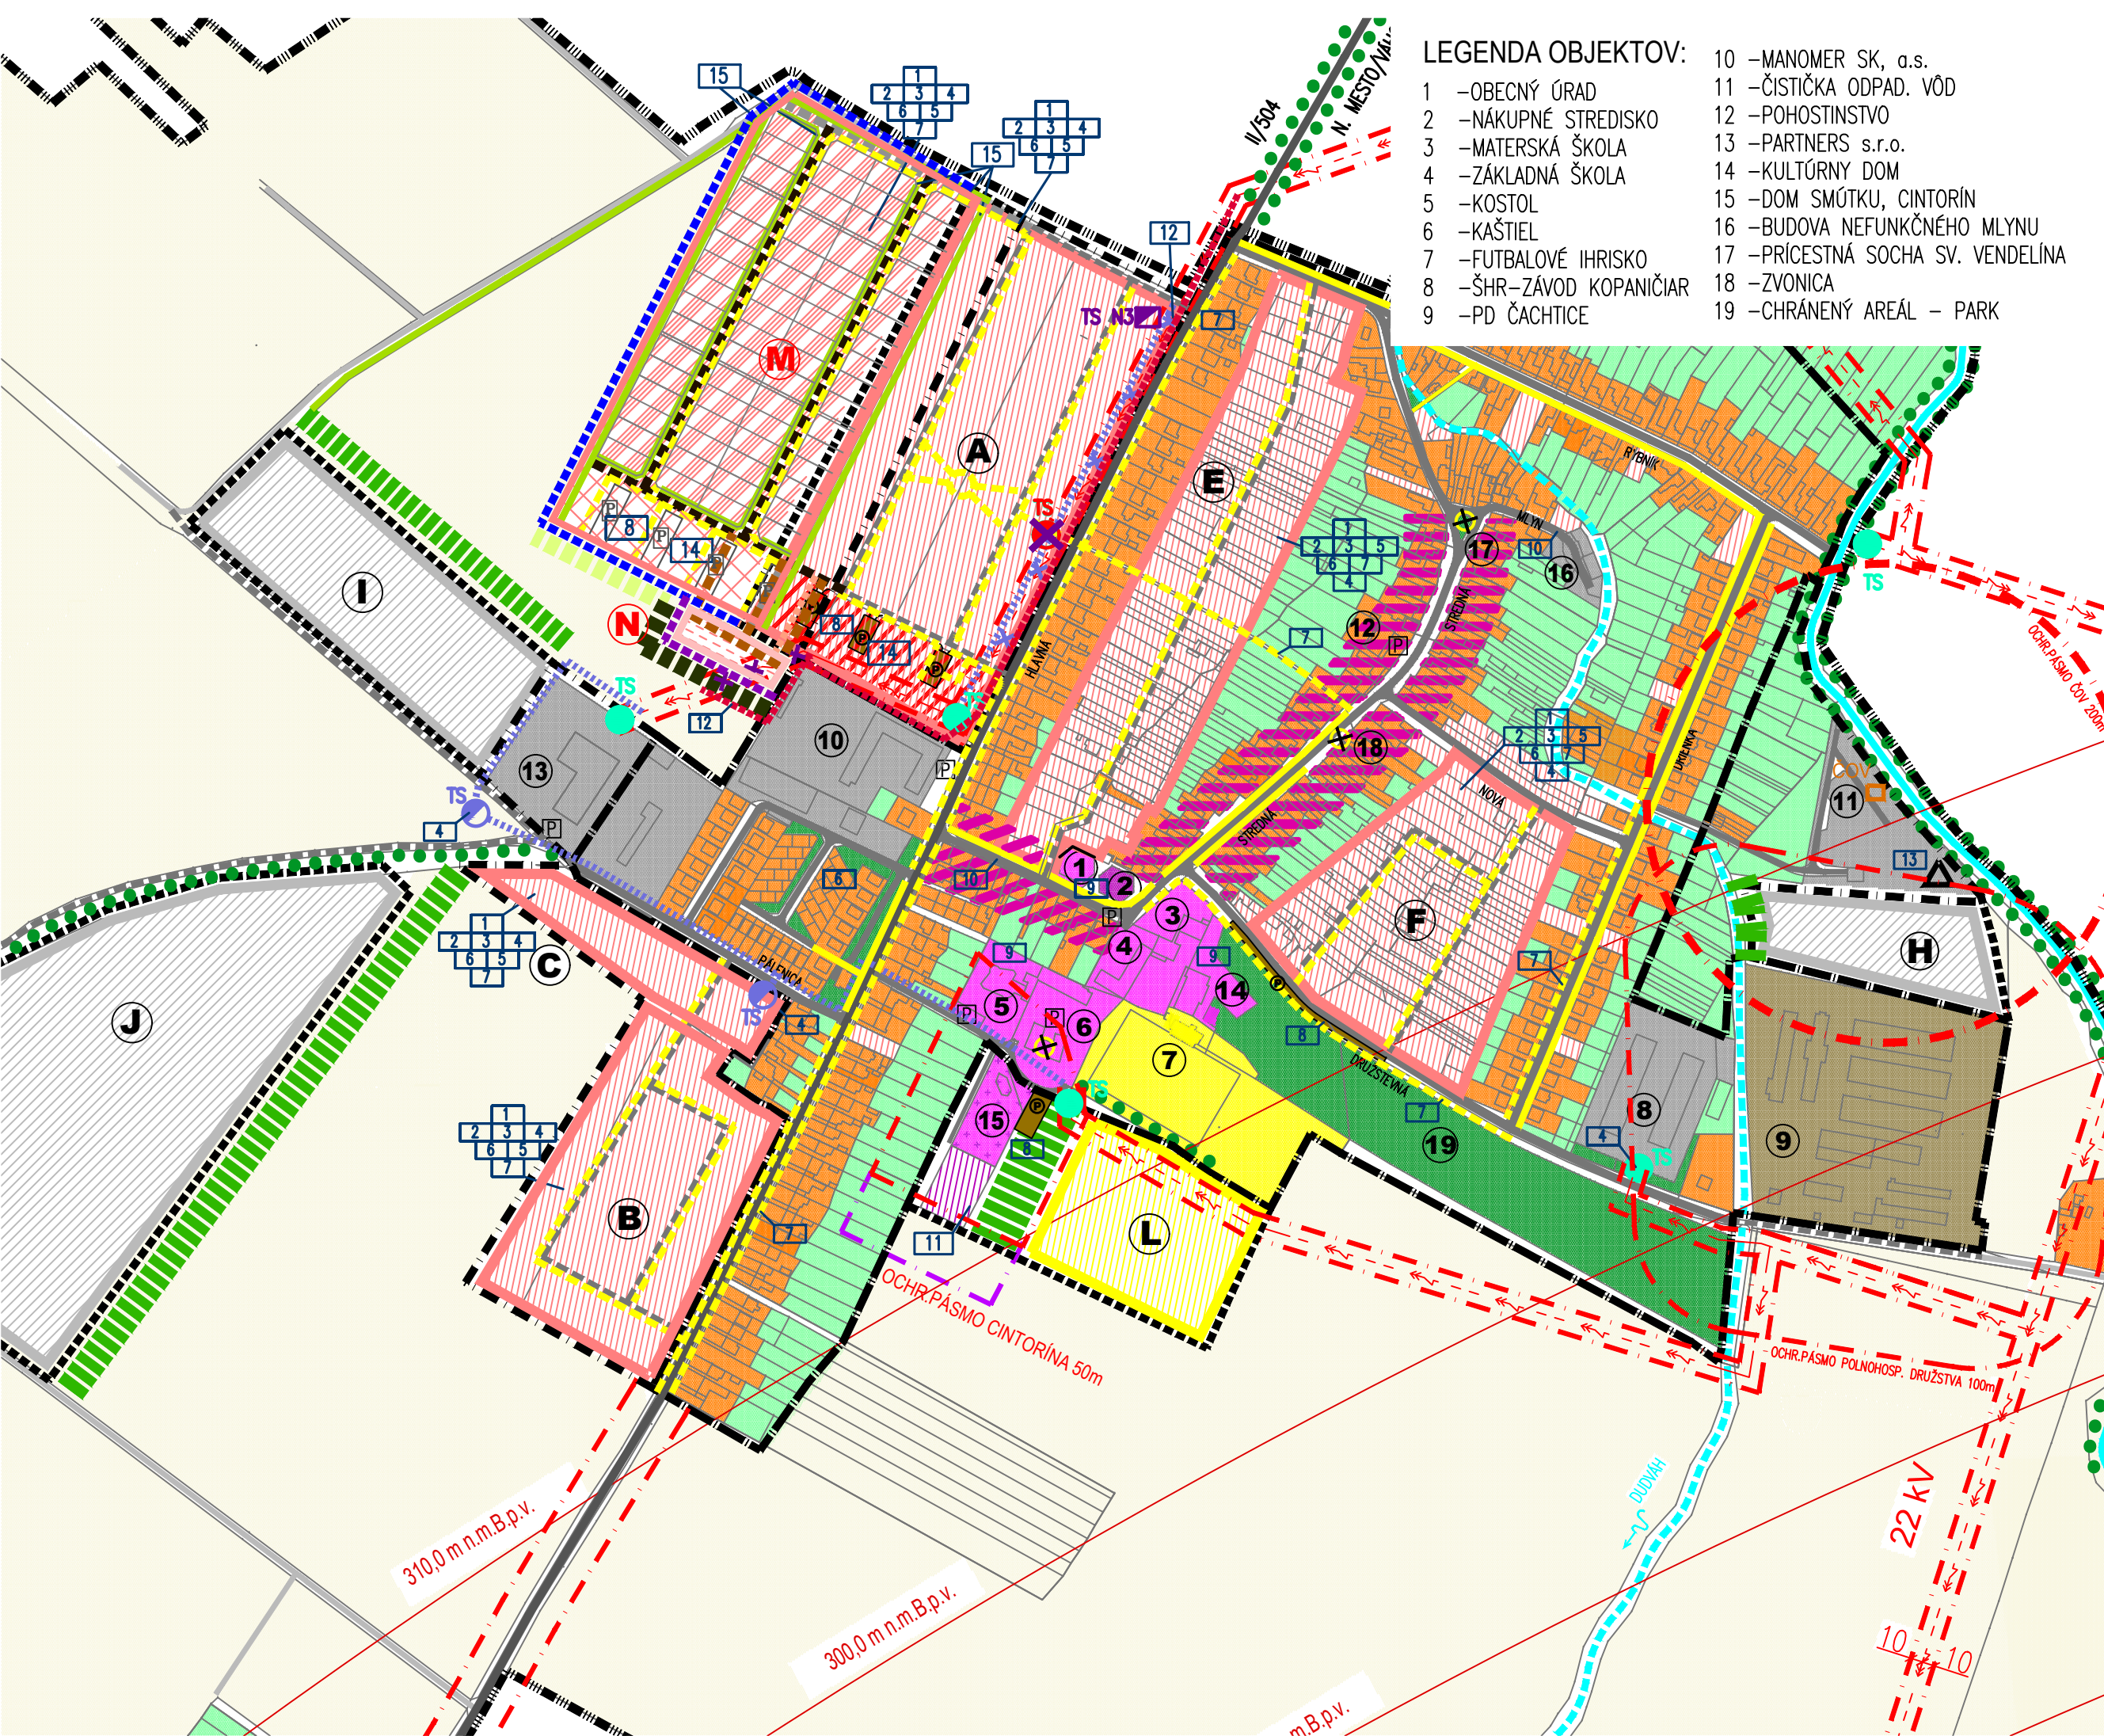

LEGENDA OBJEKTŮV:

- | | |
|-------------------------|-----------------------------------|
| 1 –OBECNÝ ÚRAD | 10 –MANOMER SK, a.s. |
| 2 –NAKUPNÉ STREDISKO | 11 –ČISTIČKA ODPAD. VŮD |
| 3 –MATERSKÁ ŠKOLA | 12 –POHOSTINSTVO |
| 4 –ZÁKLADNÁ ŠKOLA | 13 –PARTNERS s.r.o. |
| 5 –KOSTOL | 14 –KULTÚRNY DOM |
| 6 –KAŠTIEL | 15 –DOM SMŮTKU, CINTORÍN |
| 7 –FUTBALOVÉ IHRISKO | 16 –BUDOVA NEFUNKČNÉHO MLYNU |
| 8 –ŠHR–ZÁVOD KOPANIČIAR | 17 –PRÍCESTNÁ SOCHA SV. VENDELÍNA |
| 9 –PD ČACHTICE | 18 –ZVONICA |
| | 19 –CHRÁNENÝ AREÁL – PARK |


LEGENDA

STAV	NÁVRH	ZaD č.1	
			–ÚZEMIE OBYTNÉ–RODINNÉ DOMY
			–ÚZEMIE OBYTNÉ –BYTOVÉ DOMY
			–ÚZEMIE ZMIEŠANÉ BÝVANIE A OBČ. VYBAVENOSŤ
			–ÚZEMIE OBČ.VYBAVENOSTI
			–ÚZEMIE VÝROBNÉ –POLNOHOSPODÁRSTVO
			–ÚZEMIE VÝROBNÉ –PRIEMYSEL
			–ÚZEMIE REKREAČNÉ
			–ÚZEMIE OBČ.VYBAVENOSTI– CINTORÍN
			–VEREJNÁ ZELEŇ
			–SÚKROMNÁ ZELEŇ–SADY, ZÁHRADY
			–LÍNIOVÁ ZELEŇ
			–OCHRANNÁ BARIEROVÁ ZELEŇ
			–LESNÝ PORAST
			–ORNÁ PŮDA
			–ZBERNÁ KOMUNIKÁCIA II. A III. TRIEDY
			–MIESTNA KOMUNIKAČNÁ SIETĚ
			–PEŠIA KOMUNIKÁCIA
			–PARKOVISKO
			–TRAFOSTANICA
			–EL.VEDENIE 22kV–VZDUŠNÉ/PODZEMNÉ
			–UZEMNENIE VZDUŠNÉHO VEDENIA 22kV
			–EL. VEDENIE 2X110kV–VZDUŠNÉ
			–PRÍCESTNÁ KAPLNKA, SOCHA
			–VODNÝ TOK, VODNÁ PLOCHA
			–VYSCHNUTÝ VODNÝ TOK
			–OCHRANNÉ PÁSMA VŠETKÝCH DRUHŮV
			–HRANICA ZASTAV. ÚZEMIA OBCE K 1.1.1990
			–JESTVUJÚCA HR. ZASTAVANÉHO ÚZEMIA/ROZŠÍRENIE
			–HRANICA KATASTRA
			–ROZVOJOVÉ LOKALITY
			–OBECNÉ KOMPOSTOVISKO A ZBERNÝ DVOR
			–OCHR. PÁSMO KUŽELOVEJ ROVINY–LETISKA PIEŠŤANY
			–OCHRANNÝ ODVODŇOVACÍ RIGOL
			–VYPROJEKTOVANÁ TRAFOSTANICA
			–ZRUŠENIE VYPROJEKTOVANEJ TRAFOSTANICE

ZaD č.1 - VÝHLAD

- | | |
|--|------------------------------------|
| | –ROZŠÍRENIE HR. ZASTAVANÉHO ÚZEMIA |
| | –ÚZEMIE OBYTNÉ–RODINNÉ DOMY |
| | –OBSLUŽNÁ KOMUNIKÁCIA |
| | –PEŠIA KOMUNIKÁCIA |
| | –OCHRANNÁ BARIEROVÁ ZELEŇ |
| | –ROZVOJOVÉ LOKALITY |

ÚZEMNÝ PLÁN OBCE ČASTKOVCE

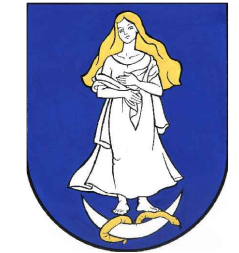

ZOZNAM VEREJNOPROSPEŠNÝCH STAVIEB:

- | | |
|----|--|
| 1 | –ROZŠÍRENIE SIETE MIESTNÝCH KOMUNIKÁCIÍ |
| 2 | –ROZŠÍRENIE SIETE VEREJ.VODOVODU |
| 3 | –ROZŠÍRENIE SIETE VEREJNÉHO PLYNOVODU |
| 4 | –ROZŠÍRENIE SIETE EL.VEDENIA S VYBUDOVANÍM NOVÝCH A ROZŠÍRENÍM EXISTUJÚCICH TS |
| 5 | –ROZŠÍRENIE SIETE TELEFÓNNEHO VEDENIA |
| 6 | –DOBUDOVANIE VEREJNEJ KANALIZÁCIE |
| 7 | –VYBUDOVANIE PEŠÍCH KOMUNIK. V OBCE A ROZVOJ.LOK. |
| 8 | –VYBUDOVANIE VEREJNÝCH ODSTAVNÝCH PARKOVIŠK |
| 9 | –ÚPRAVA VEREJNÝCH PLŔCH V CENTRE OBCE |
| 10 | –REKONŠTRUKCIA MIESTNÝCH KOMUNIKÁCIÍ |
| 11 | –ROZŠÍRENIE CINTORÍNA |
| 12 | –PRELOŽKA VZDUŠNÉHO VEDENIA DO ZEME |
| 13 | –VYBUDOVANIE OBEC.KOMPOSTOVISKA A ZBERNÉHO DVORA |
| 14 | –VÝSTAVBA OBECNÝCH BYTOVÝCH DOMOV |
| 15 | –VÝSTAVBA OCHRANNÝCH ODVODŇOVACÍCH RIGOLOV |

**ÚZEMNÝ PLÁN OBCE
ČASTKOVCE**

Obstarávateľ: OBEC ČASTKOVCE

Spracovateľ: ING. ARCH. R. KOČAJDA

ING.ARCH. M.KOČAJDOVÁ,

ING.L.ĎURAČKOVÁ

KRAJ: TRENČIANSKY FORMÁT: 6 A4

OKRES: NOVÉ M./VÁH. STUPEŇ: PROJEKT

MIERKA: 1:5000 DÁTUM: 09/2007

NÁZOV VÝKRESU :
KOMPLEXNÝ VÝKRES PRIESTOR.USPORIADANIA A FUNKČNÉHO VYUŽÍVANIA ÚZEMIA S VYZNAČENOU ZÁVAZNOU ČASŤOU RIEŠENIA A VEREJNOPROSPEŠNÝMI STAVBAMI

atelier architektúry
Kočajda
Dlhá 16, 949 01 Nitra
tel.: 0908–778761
atelier@kocajda.sk

3