


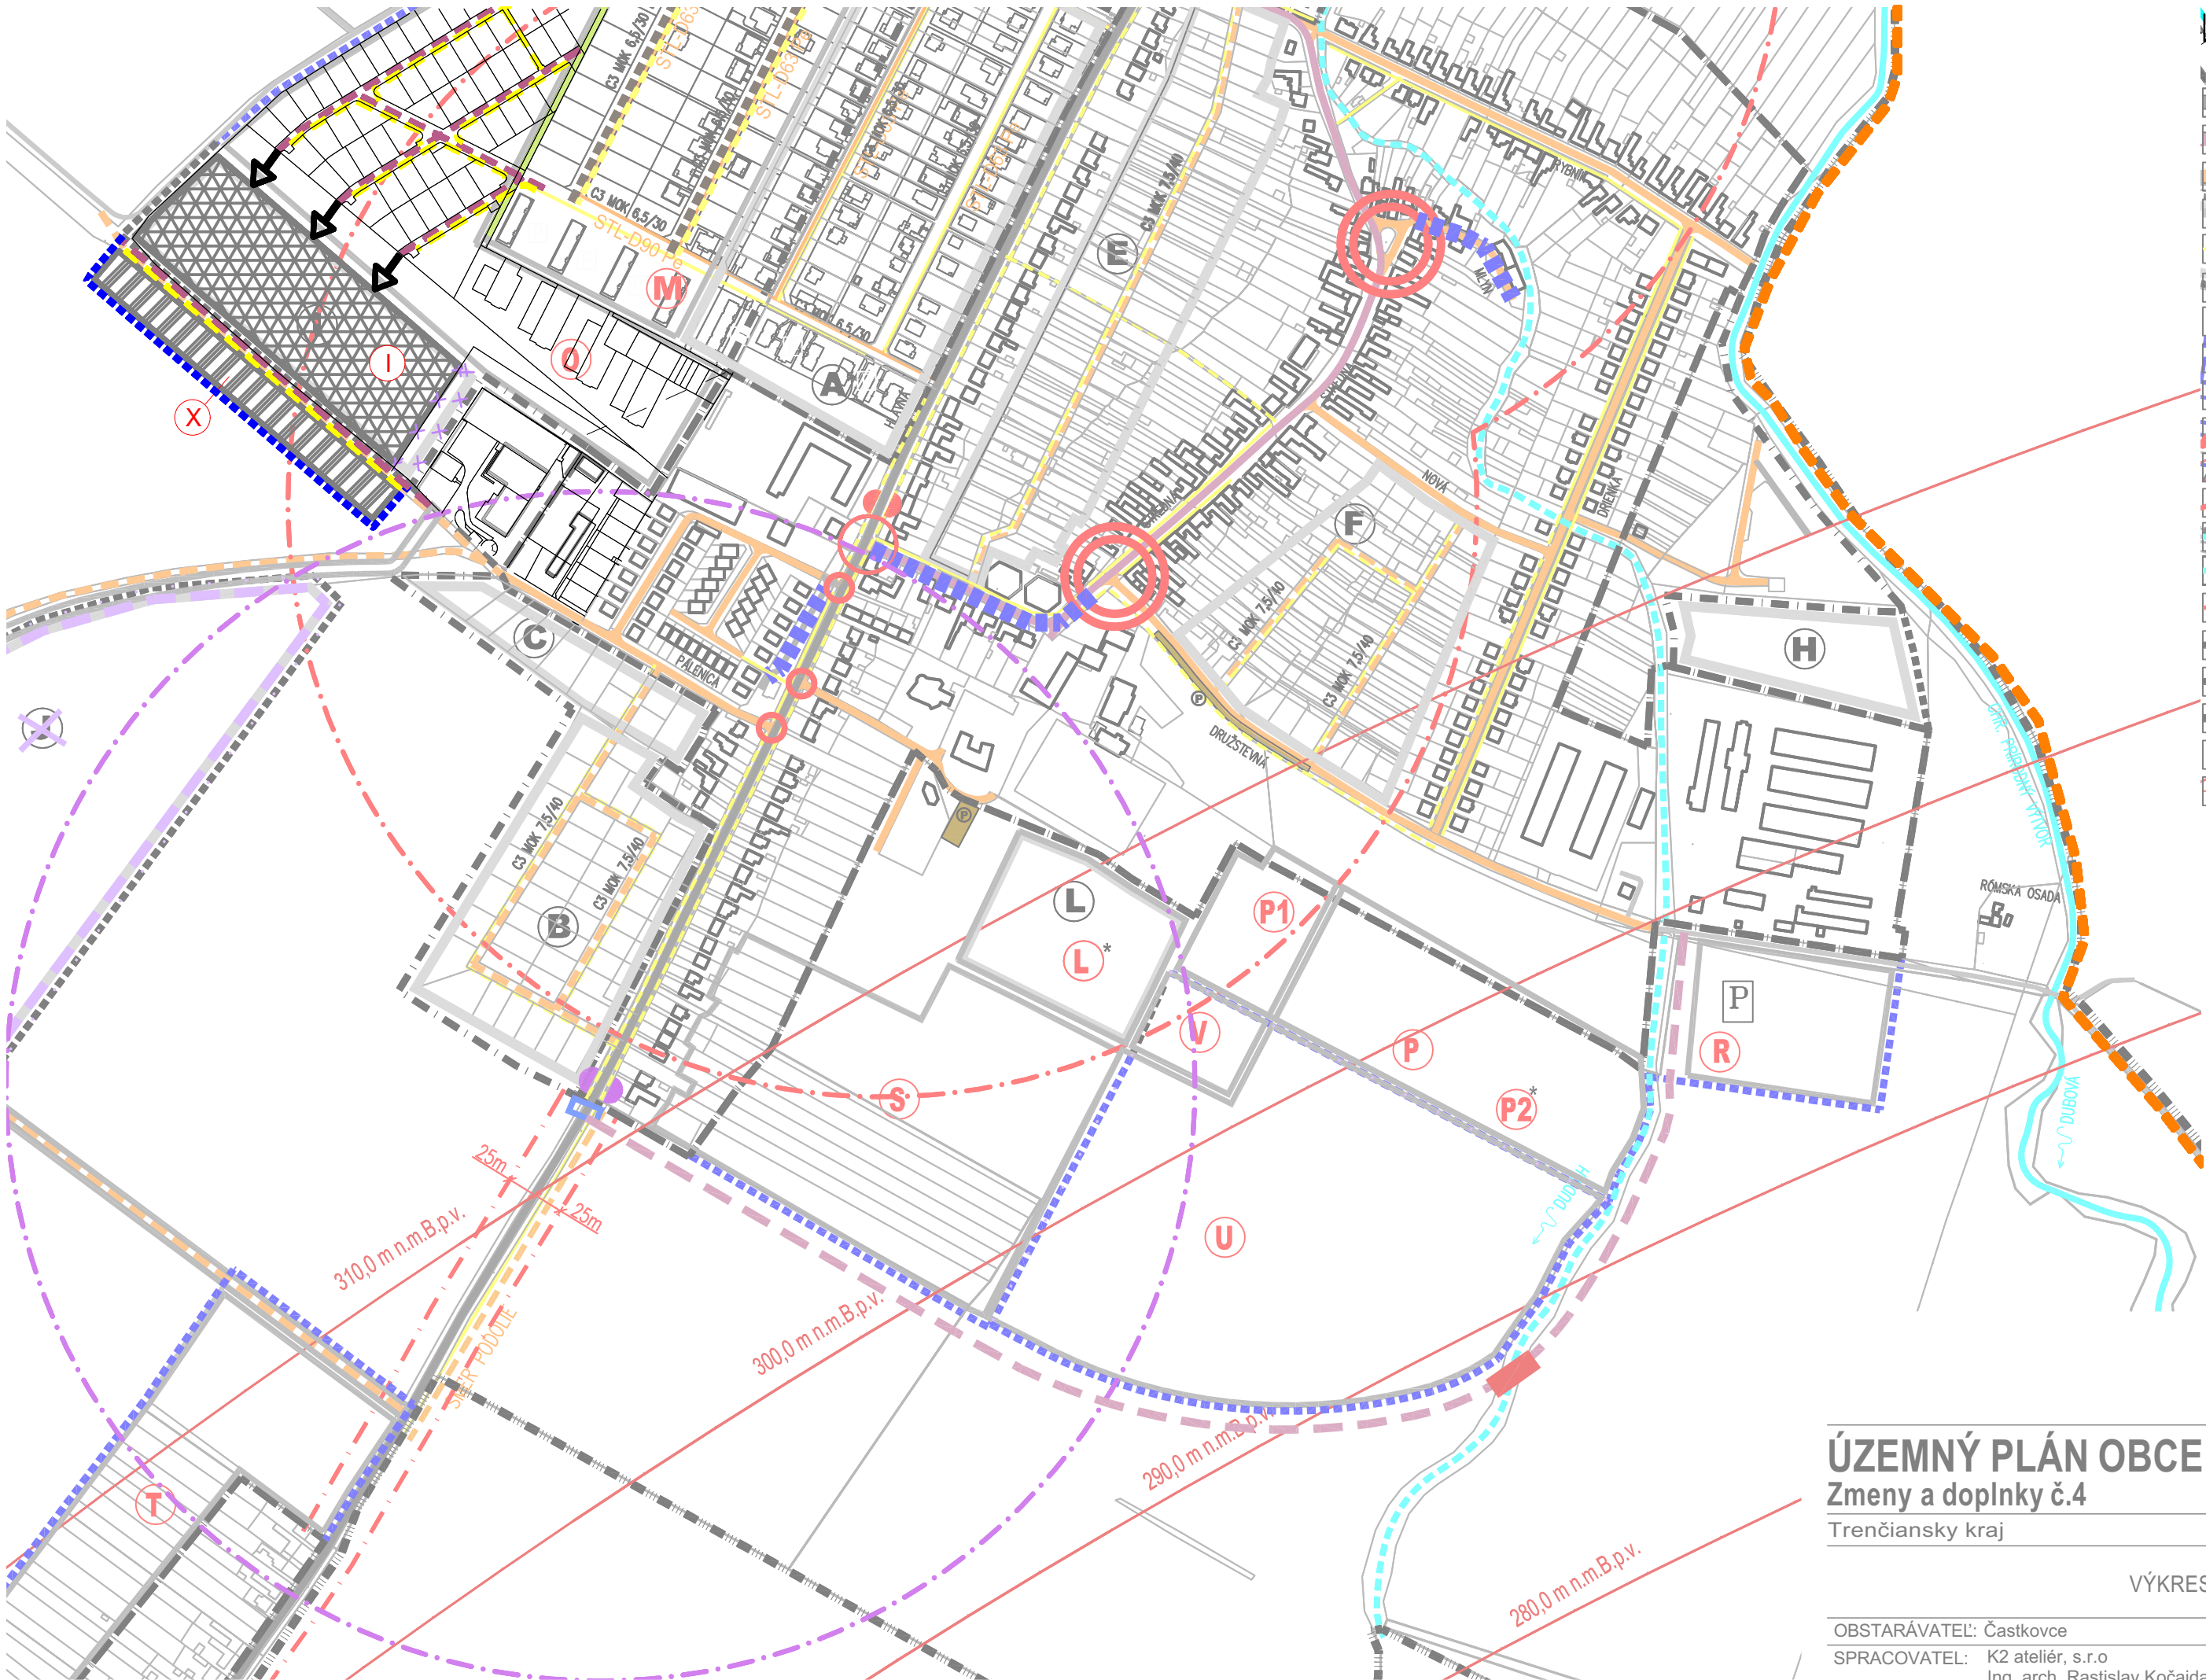

LEGENDA:

STAV	NÁVRH	ZaD č.1,2,3,4
		–ŠT.CESTA II.TRIEDY, ZBERNÁ KOMUNIKÁCIA B1
		–OBSLUŽNÁ KOMUNIKÁCIA
		–OBSLUŽNÁ KOMUNIKÁCIA C3 MOK 7,5/40; 6,5/30
		–NESPEVNENÁ KOMUNIKÁCIA
		–PEŠIA KOMUNIKÁCIA
		–REKONŠTRUKCIA KOMUNIKÁCIE
		–SPOMALOVACÍ OSTROVČEK
		–PLOCHA PARKOVISKA
		–ZÁSTAVKA SAD
		–DOPRAVNÝ A REFERENČNÝ UZOL
		–DOPRAVNÝ UZOL
		–IZOCHRÓMY PEŠEJ DOSTUPNOSTI
		–VODNÝ TOK
		–VODNÝ TOK VYSCHNUTÝ
		–OCHRANNÉ PÁSMA
		–HR. ZAST. ÚZEMIA OBCE K 1.1.1990
		–HR. ZAST. ÚZEMIA OBCE K ROKU 2002
		–HRANICA KATASTRA
		–ROZVOJOVÉ LOKALITY
		–OCHR.PÁSMO KUŽELOVEJ ROVINY–LETISKA PIEŠŤANY
		–OCHRANNÝ ODVODŇOVACÍ RIGOL
		–ZRUŠENIE NAVRHovANEJ LOKALITY J
		–ZRUŠENIE LÍNIovÝCH PRVKovA PLOŠNÝCH PRVKov
		–VSTUP DO ÚZEMIA
		–IZOFÓNA HLADINY HLUKU
		–NOVA PARCELIZÁCIA

–ŠT.CESTA II.TRIEDY, ZBERNÁ KOMUNIKÁCIA B1

–OBSLUŽNÁ KOMUNIKÁCIA

–OBSLUŽNÁ KOMUNIKÁCIA C3 MOK 7,5/40; 6,5/30

–NESPEVNENÁ KOMUNIKÁCIA

–PEŠIA KOMUNIKÁCIA

–REKONŠTRUKCIA KOMUNIKÁCIE

–SPOMALOVACÍ OSTROVČEK

–PLOCHA PARKOVISKA

–ZÁSTAVKA SAD

–DOPRAVNÝ A REFERENČNÝ UZOL

–DOPRAVNÝ UZOL

–IZOCHRÓMY PEŠEJ DOSTUPNOSTI

–VODNÝ TOK

–VODNÝ TOK VYSCHNUTÝ

–OCHRANNÉ PÁSMA

–HR. ZAST. ÚZEMIA OBCE K 1.1.1990

–HR. ZAST. ÚZEMIA OBCE K ROKU 2002

–HRANICA KATASTRA

–ROZVOJOVÉ LOKALITY

–OCHR.PÁSMO KUŽELOVEJ ROVINY–LETISKA PIEŠŤANY

–OCHRANNÝ ODVODŇOVACÍ RIGOL

–ZRUŠENIE NAVRHovANEJ LOKALITY J

–ZRUŠENIE LÍNIovÝCH PRVKovA PLOŠNÝCH PRVKov

–VSTUP DO ÚZEMIA

–IZOFÓNA HLADINY HLUKU

–NOVA PARCELIZÁCIA

ÚZEMNÝ PLÁN OBCE ČASTKOVCE

Zmeny a doplnky č.4

Trenčiansky kraj

Návrh

okres Nové Mesto nad Váhom

VÝKRES DOPRAVY

OBSTARÁVATEL: Častkovce

SPRACOVATEL: K2 ateliér, s.r.o

Ing. arch. Rastislav Kočajda, Ing. Lucia Ďuračková

