


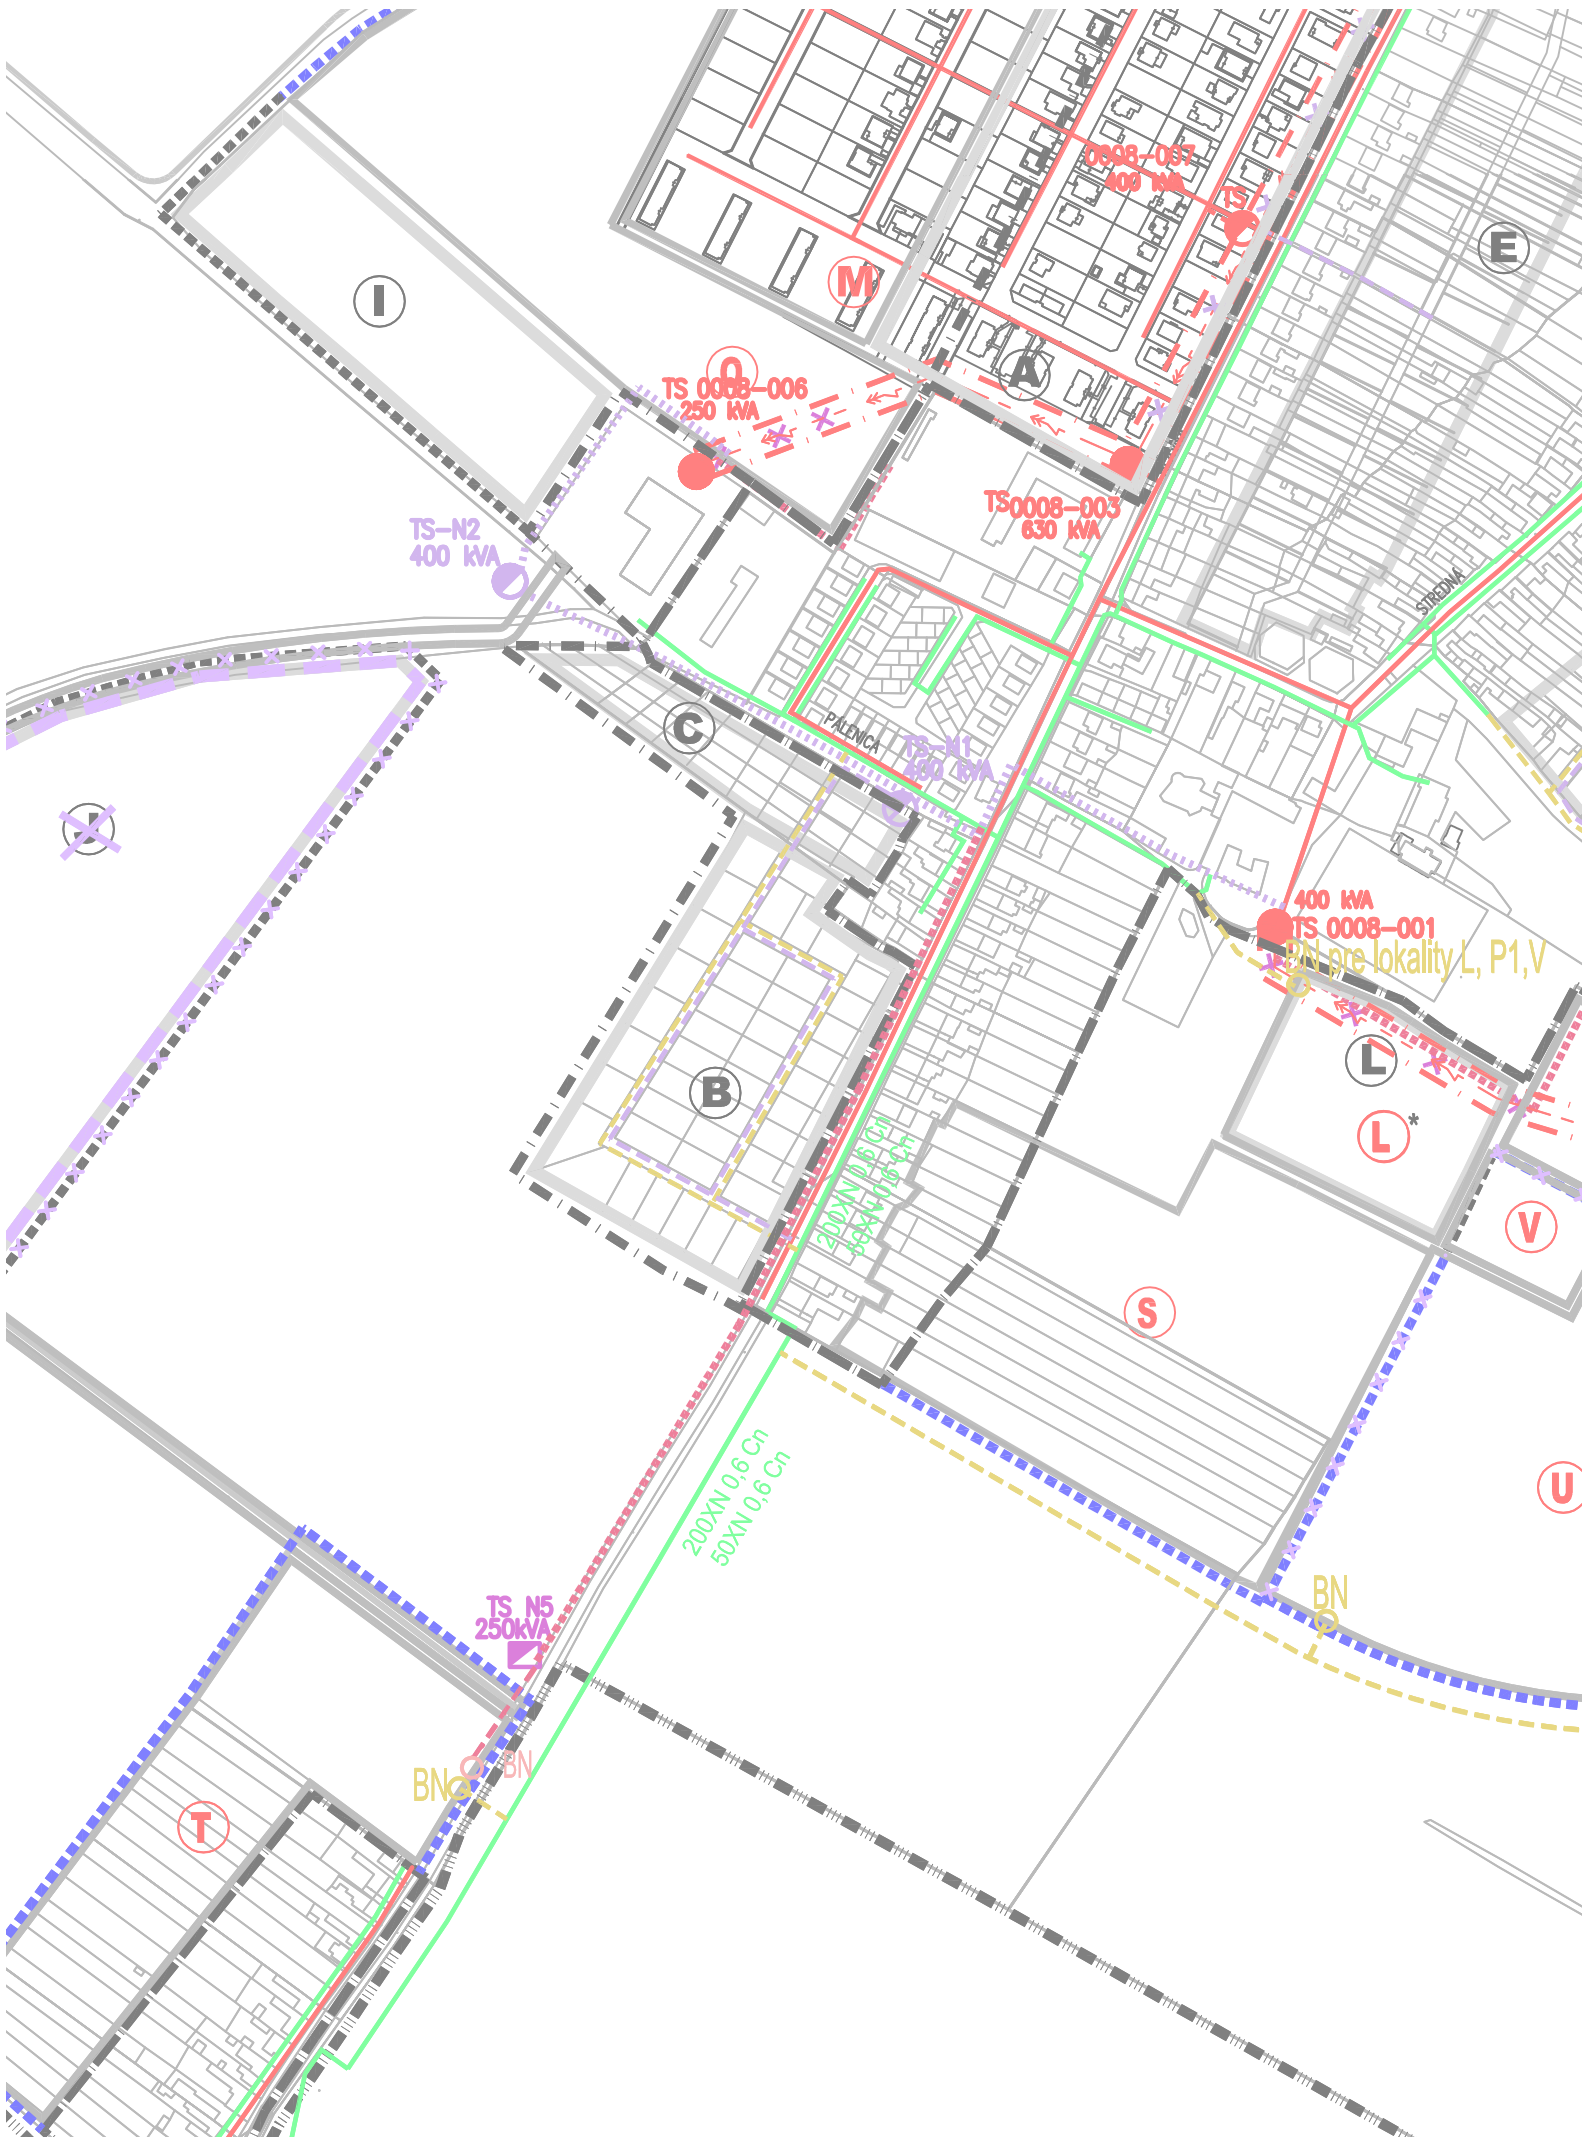

LEGENDA			
STAV	NÁVRH	ZaDč.1,2,3	
			-TELEFÓNNE VEDENIE-ZEMNÉ+VZDUŠNÉ
			-TELEFÓNNE VEDENIE-ZEMNÉ VYPROJEKTOVANÉ
			-EL. VEDENIE 0,4kV
			-EL.VEDENIE 0,4kV- VYPROJEKTOVANÉ
			-EL.VEDENIE 22kV-VZDUŠNÉ/NÁVRH ZEMNÉ
			-ZRUŠENIE EL. VZDUŠNÉHO VEDENIA
			-TRAFOSTANICA
			-TRAFOSTANICA VYPROJEKTOVANÁ
			-VODNÝ TOK
			-VODNÝ TOK VYSCHNUTÝ
			-OCHRANNÉ PÁSMA
			-HR.ZASTAV. ÚZEMIA OBCE K 1.1.1990
			-ROZŠÍRENÁ HRAN.ZASTAV.ÚZEMIA K R.2002/ROZŠÍRENIE
			-ZRUŠENIE NAVRHovANEJ LOKALITY J
			-ZRUŠENIE LÍNIovÝCH PRVKov
			-TRAFOSTANICA KIOSKovÁ
BN	BN	BN	-BOD NAPOJENIA NA ELEKTRICKÚ SIeŤ
BN	BN	BN	-BOD NAPOJENIA NA TELEFÓNNE VEDENIE

ÚZEMNÝ PLÁN OBCE ČASTKOVCE

Zmeny a doplnky č.4

Návrh

Trenčiansky kraj

okres Nové Mesto nad Váhom

ELEKTRIFIKÁCIA

OBSTARÁVATEL: Častkovce

SPRACOVATEL: K2 ateliér, s.r.o

Ing. arch. Rastislav Kočajda, Ing. Lucia Ďuračková



MIERKA
1:5000
Č.V.
5
DÁTUM
04/2022