


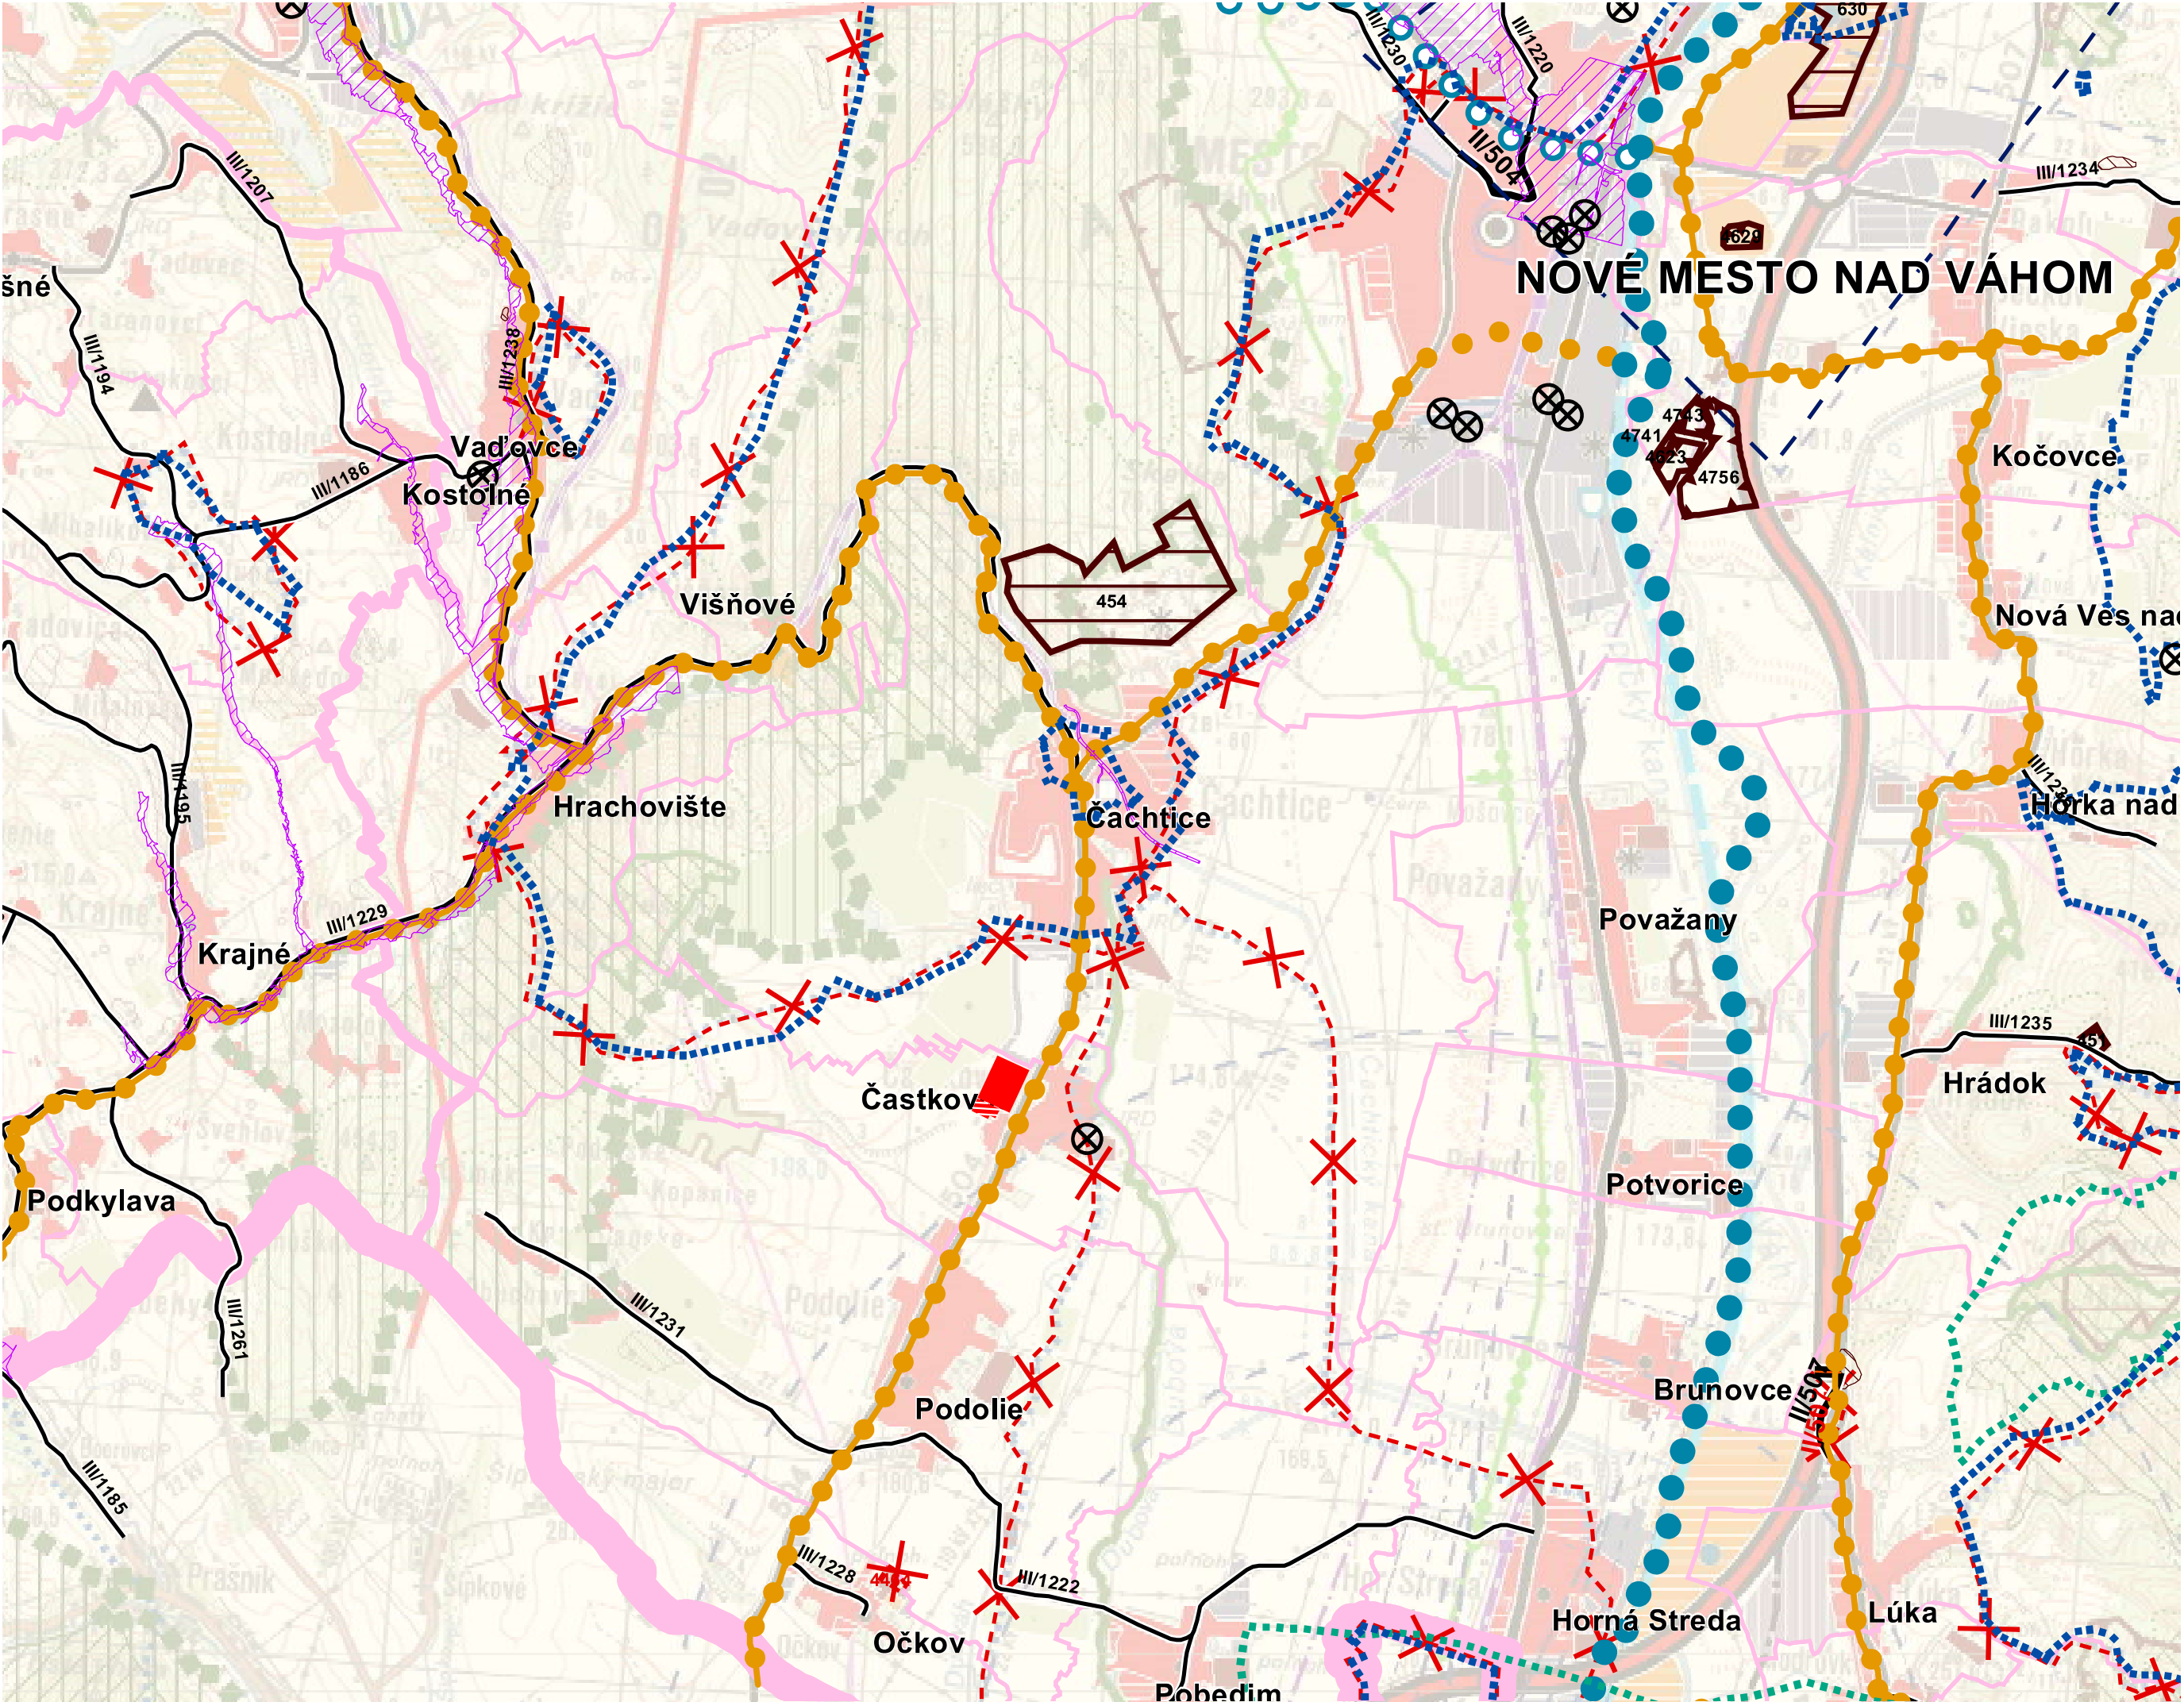

LEGENDA


- štátna hranica
- mesto
- obec
- plochy obytné
- stav
- návrh
- výhľad
- plochy poľnohospodárskej výroby
- stav
- návrh
- výhľad
- plochy priemyselnej výroby, skladov
- stav
- návrh
- výhľad
- plochy osobitného určenia - stav
- plochy rekreácie, cestovného ruchu a športu
- stav
- návrh
- rekreačné priestory - stav
- rekreačná zeleň
- lesopark - stav
- lesopark - návrh
- plochy záhradkárskych osád - stav
- plochy záhradkárskych osád - návrh
- špeciálne kultúry
- stav
- ovocné sady
- záhrady
- vinice
- chmeľnice
- plochy kúpeľných zariadení
- plochy kúpeľných zariadení - stav
- hranica kúpeľného územia - stav
- priemyselné parky
- celostátného významu - návrh
- regionálneho významu - návrh
- agropark
- návrh
- ochranné pásma fariem
- stav
- ochranné lesy
- stav
- pamiatkové územia
- mestská pamiatková rezervácia - stav
- pamiatková zóna - stav
- pamiatková zóna - návrh
- národné kultúrne pamiatky (NKP)
- stav (vybrané)
- ochranné pásmo NKP
- chránená vodohospodárska oblasť (CHVO)
- stav
- PHO zdrojov pitných vôd
- stav
- ochranné pásmo prírodných liečivých zdrojov
- a prírodných minerálnych zdrojov
- I. stupeň - stav
- II. stupeň - stav
- vodné nádrže
- výhľad
- polder

- diaľnice
- stav
- rychlostné cesty
- stav
- návrh
- výhľad
- diaľničný privádzáč
- stav
- návrh
- výhľad
- cesty I. triedy
- stav
- návrh
- výhľad
- cesty II. triedy
- stav
- návrh
- výhľad
- cesty III. triedy
- stav
- návrh
- výhľad
- mimoúrovňové križovatky
- diaľnic a rýchlostných ciest
- stav
- návrh
- výhľad
- ciest I. triedy
- stav
- návrh
- výhľad
- ciest II. triedy
- stav
- návrh
- výhľad
- ciest III. triedy
- stav
- návrh
- výhľad
- vysoke rýchlostné železničné trate (VRT)
- výhľad
- železničné trate medzinárodné
- stav
- návrh
- výhľad
- železničné trate nadregionálne
- stav
- železničné trate regionálne
- stav
- vybrané železničné stanice
- stav
- hraničné priechody
- hraničný priechod cestný - stav
- hraničný priechod železničný - stav
- vodné cesty AGN
- výhľad
- prístavy AGN
- výhľad
- prístav športový
- výhľad
- terminál kombinovanej dopravy
- výhľad
- plochy letísk
- stav
- nadregionálne letiská pre medzin. dopravu
- stav
- návrh
- regionálne aeroklubové letiská
- stav
- letiská pre letecké práce
- stav

- ochranné pásmo letísk
- so zákazom stavieb - stav
- s výškovým obmedzením - stav
- ostatné - stav
- veľkoplošné chránené územia
- chránená krajinná oblasť (CHKO)
- maloplošné chránené územia
- stav
- NATURA 2000
- chránené vtáčie územia (CHVÚ) - stav
- územia európskeho významu (ÚEV) - stav
- mokrade
- mokrade národného významu - stav
- mokrade regionálneho významu - stav
- chránené ložiskové územia (CHLÚ)
- stav
- dobyvacie priestory (DP)
- ťažné ložiská - stav
- neťažné ložiská - stav
- ložiská nevyhradených nerastov (LNN)
- stav
- poddolované územia
- svahové deformácie - stav
- staré banské diela
- stav
- ložiská rašeliny
- stav
- zdroje znečisťovania ovzdušia
- stav
- spaľovne odpadov
- stav
- zariadenia na spoluspaľovanie odpadov
- stav
- skládky odpadov
- stav
- haldy z úpravy a sprac. rúd (mimo areálu)
- stav
- odkaliská
- stav
- elektrické stanice ZVN/VVN
- stav
- návrh - rekonštrukcia (prechod na vyššiu transformáciu)
- výhľad
- elektrické vedenia ZVN
- stav
- návrh
- výhľad
- plynovod VVTL
- stav
- seizmicita
- stav

LEGENDA - ZMENY A DOPLNKY Č. 3

- hranica kraja
- hranica okresu
- hranica obce
- mesto
- obec
- ochranné pásmo NKP
- mimoúrovňové križovatky
- diaľnic a rýchlostných ciest
- stav
- návrh
- výhľad
- ciest I. triedy
- stav
- návrh
- výhľad
- cestná sieť
- diaľnice
- stav
- rychlostné cesty
- stav
- návrh
- výhľad
- diaľničný privádzáč
- stav
- návrh
- výhľad
- cesty I. triedy
- stav
- návrh
- výhľad
- cesty II. triedy
- stav
- návrh
- výhľad
- cesty III. triedy
- stav
- návrh
- výhľad
- železničná sieť
- vysoke rýchlostné železničné trate (VRT)
- výhľad
- železničné trate medzinárodné
- stav
- návrh
- železničné trate nadregionálne
- stav
- železničné trate regionálne
- stav
- plochy obytné
- stav
- návrh
- cyklistická a cykloturistická sieť
- cyklistická komunikácia, stav
- cyklistická komunikácia, návrh
- koridor cyklistickej komunikácie, výhľad
- cyklotrasa, stav
- cyklotrasa, návrh
- cyklotrasa, výhľad
- ochranné pásmo letísk
- so zákazom stavieb
- s výškovým obmedzením
- ostatné
- veľkoplošné chránené územia
- chránená krajinná oblasť (CHKO)
- mokrade
- mokrade národného významu
- mokrade regionálneho významu
- mokrade regionálneho významu bodové
- chránené ložiskové územia (CHLÚ)
- ložiská nevyhradených nerastov (LNN)
- stav
- stav
- stav
- stav
- elektrické vedenia ZVN
- stav
- návrh
- výhľad
- ochranné pásmo vodárnskych zdrojov
- prekládka vodného toku - návrh
- záplavová čiara Q100
- bodový jav na zrušenie
- liniový jav na zrušenie
- plošný jav na zrušenie

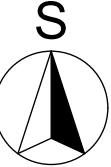

ÚZEMNÝ PLÁN OBCE ČASTKOVCE

Zmeny a doplnky č.4

Trenčiansky kraj

Návrh

okres Nové Mesto nad Váhom

ŠIRŠIE VZŤAHY

OBSTARÁVATEL: Častkovce
SPRACOVATEL: K2 ateliér, s.r.o
Ing. arch. Rastislav Kočajda, Ing. Lucia Ďuračková



MIERKA
1:50000
Č.V.
1
DÁTUM
04/2022