
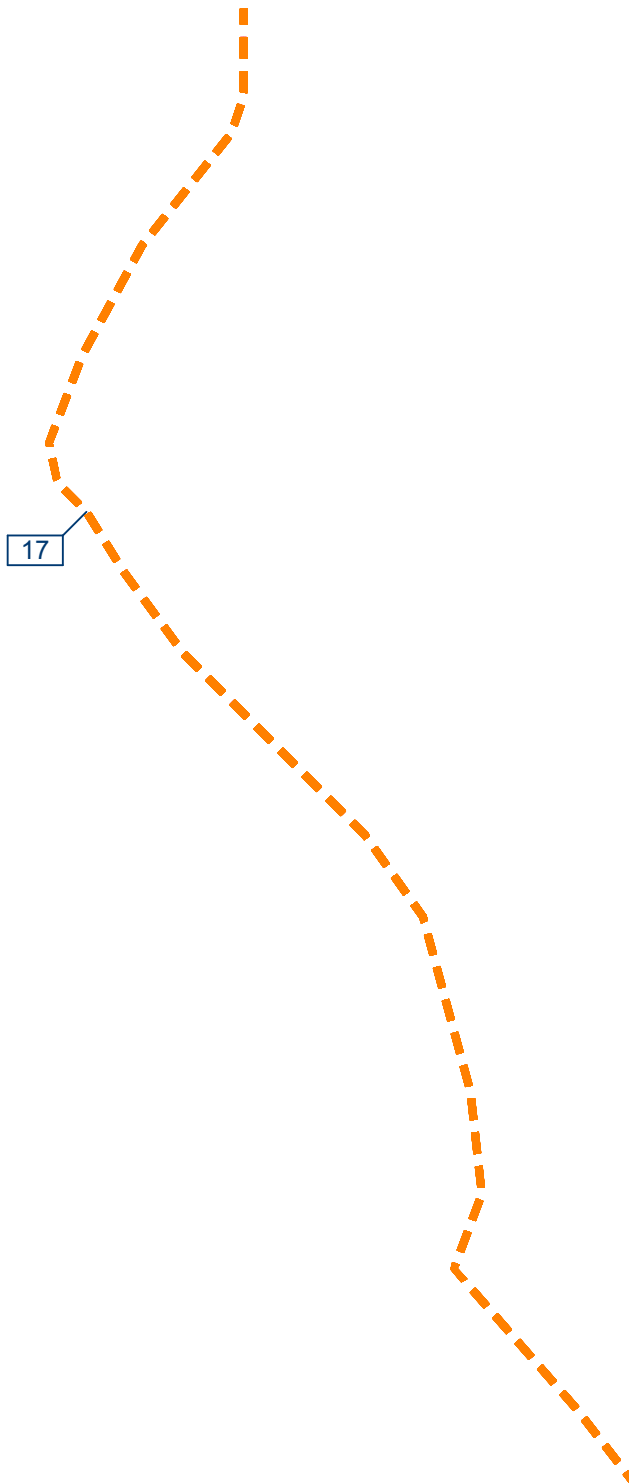


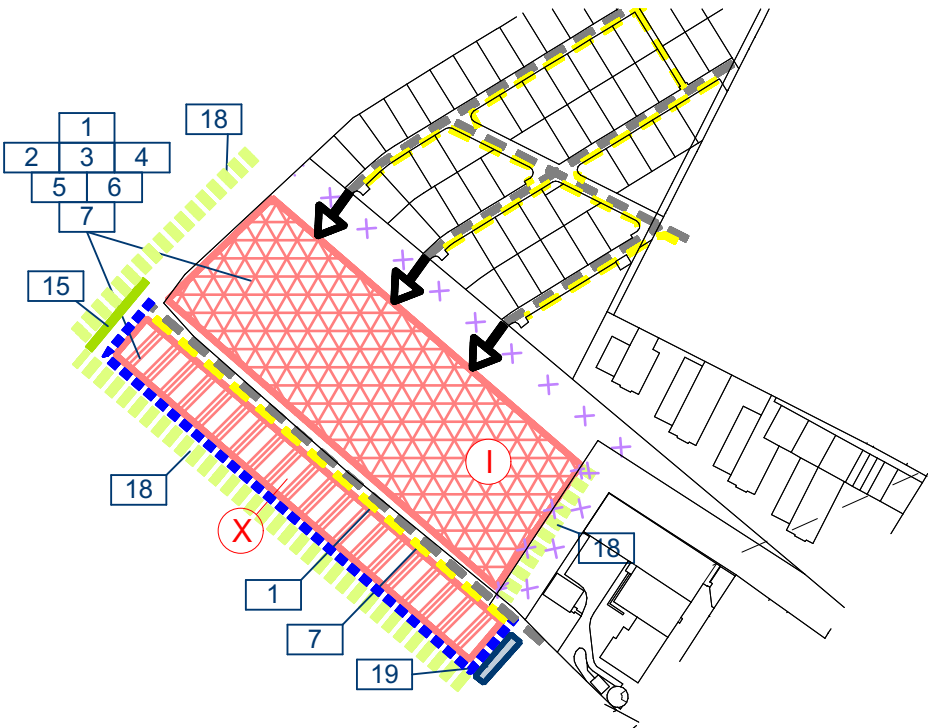

LEGENDA

STAV NÁVRH

ZaD č.1,2,4

-ÚZEMIE OBYTNÉ--RODINNÉ DOMY

-OCHRANNÁ BARIEROVÁ ZELEŇ

-MIESTNA KOMUNIKAČNÁ SIET'

-PEŠIA KOMUNIKÁCIA

-JESTVUJÚCA HR. ZASTAVANÉHO ÚZEMIA/ROZŠÍRENIE

-ROZVOJOVÉ LOKALITY

-OCHRANNÝ ODVODŇOVACÍ RIGOL

-POLDER

-VSTUP DO ÚZEMIA

ZaD č.2,4NÁVRH

-ÚZEMIE ZMIEŠANÉ OBYTNÉ--RODINNÉ A BYTOVÉ DOMY

-CYKLOTURISTICKÝ CHODNÍK

-NOVA PARCELIZÁCIA

-ZRUŠENIE LÍNIOVÝCH PRVKOV A PLOŠNÝCH PRVKOV

ZOZNAM VEREJNOPROSPEŠNÝCH STAVIEB:

1 -ROZŠÍRENIE SIETE MIESTNÝCH KOMUNIKÁCIÍ

2 -ROZŠÍRENIE SIETE VEREJ.VODOVODU

3 -ROZŠÍRENIE SIETE VEREJNÉHO PLYNOVODU

4 -ROZŠÍRENIE SIETE EL.VEDENIA S VYBUDOVANÍM

NOVÝCH A ROZŠÍRENÍM EXISTUJÚCICH TS

5 -ROZŠÍRENIE SIETE TELEFÓNNEHO VEDENIA

6 -DOBUDOVANIE VEREJNEJ KANALIZÁCIE

7 -VYBUDOVANIE PEŠÍCH KOMUNIK. V OBCI A ROZVOJ.LOK.

15 -VÝSTAVBA OCHRANNÝCH ODVODŇOVACÍCH RIGOLOV A ÚPRAVA EXISTUJÚCICH

17 -VYBUDOVANIE CYKLOTURISTICKÉHO CHODNÍKA

18 - VÝSADBA OCHRANNEJ ZELENÉ

19 - VYBUDOVANIE POLDRA



ÚZEMNÝ PLÁN OBCE ČASTKOVCE

Zmeny a doplnky č.4

Návrh

Trenčiansky kraj

okres Nové Mesto nad Váhom

KOMPLEXNÝ VÝKRES PRIEST. USPORIADANIA A FUNKČNÉHO VYUŽÍVANIA
ÚZEMIA S VYZNAČENOU ZÁVÄZNOU ČASŤOU A VPS

OBSTARÁVATEL: Častkovce

SPRACOVATEL: K2 ateliér, s.r.o

Ing. arch. Rastislav Kočajda, Ing. Lucia Ďuračková



MIERKA
1:5000
DÁTUM
04/2022

Č.v.

3