


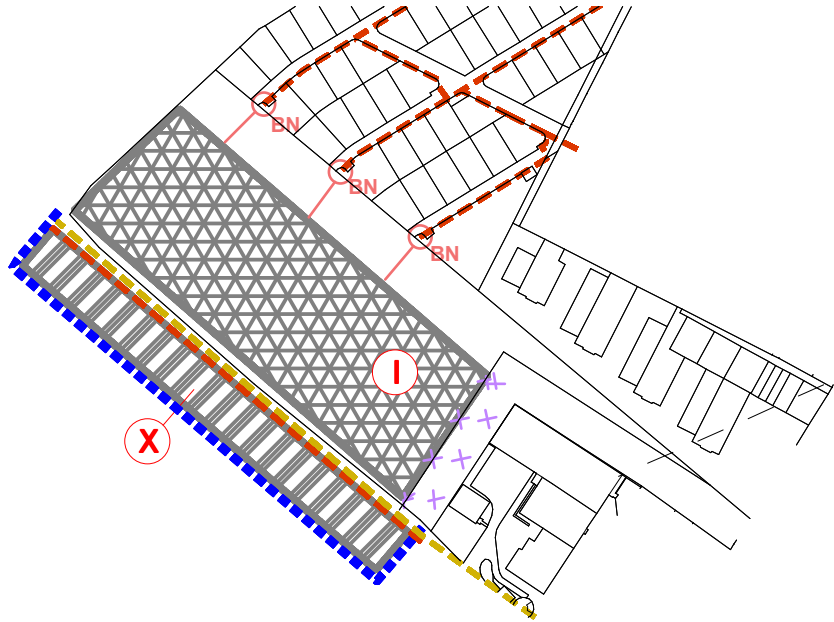

LEGENDA

STAV

NÁVRH

ZaDč.1,2,3,4

— TELEFÓNNE VEDENIE — ZEMNÉ + VZDUŠNÉ

— EL. VEDENIE 0,4kV

— ROZŠÍRENÁ HRAN. ZASTAV. ÚZEMIA K R.2002 / ROZŠÍRENIE

* × — ZRUŠENIE LÍNIOVÝCH PRVKOV A PLOŠNÝCH PRVKOV

BN

— BOD NAPOJENIA NA ELEKTRICKÚ SIŤ

BN

— BOD NAPOJENIA NA TELEFÓNNE VEDENIE



— ROZVOJOVÉ LOKALITY



— NOVA PARCELIZÁCIA



ÚZEMNÝ PLÁN OBCE ČASTKOVCE

Zmeny a doplnky č.4

Návrh

Trenčiansky kraj

okres Nové Mesto nad Váhom

ELEKTRIFIKÁCIA

OBSTARÁVATEL: Častkovce

SPRACOVATEL: K2 ateliér, s.r.o

Ing. arch. Rastislav Kočajda, Ing. Lucia Ďuračková



MIERKA
1:5000

DATUM
04/2022

Č.V.

5