


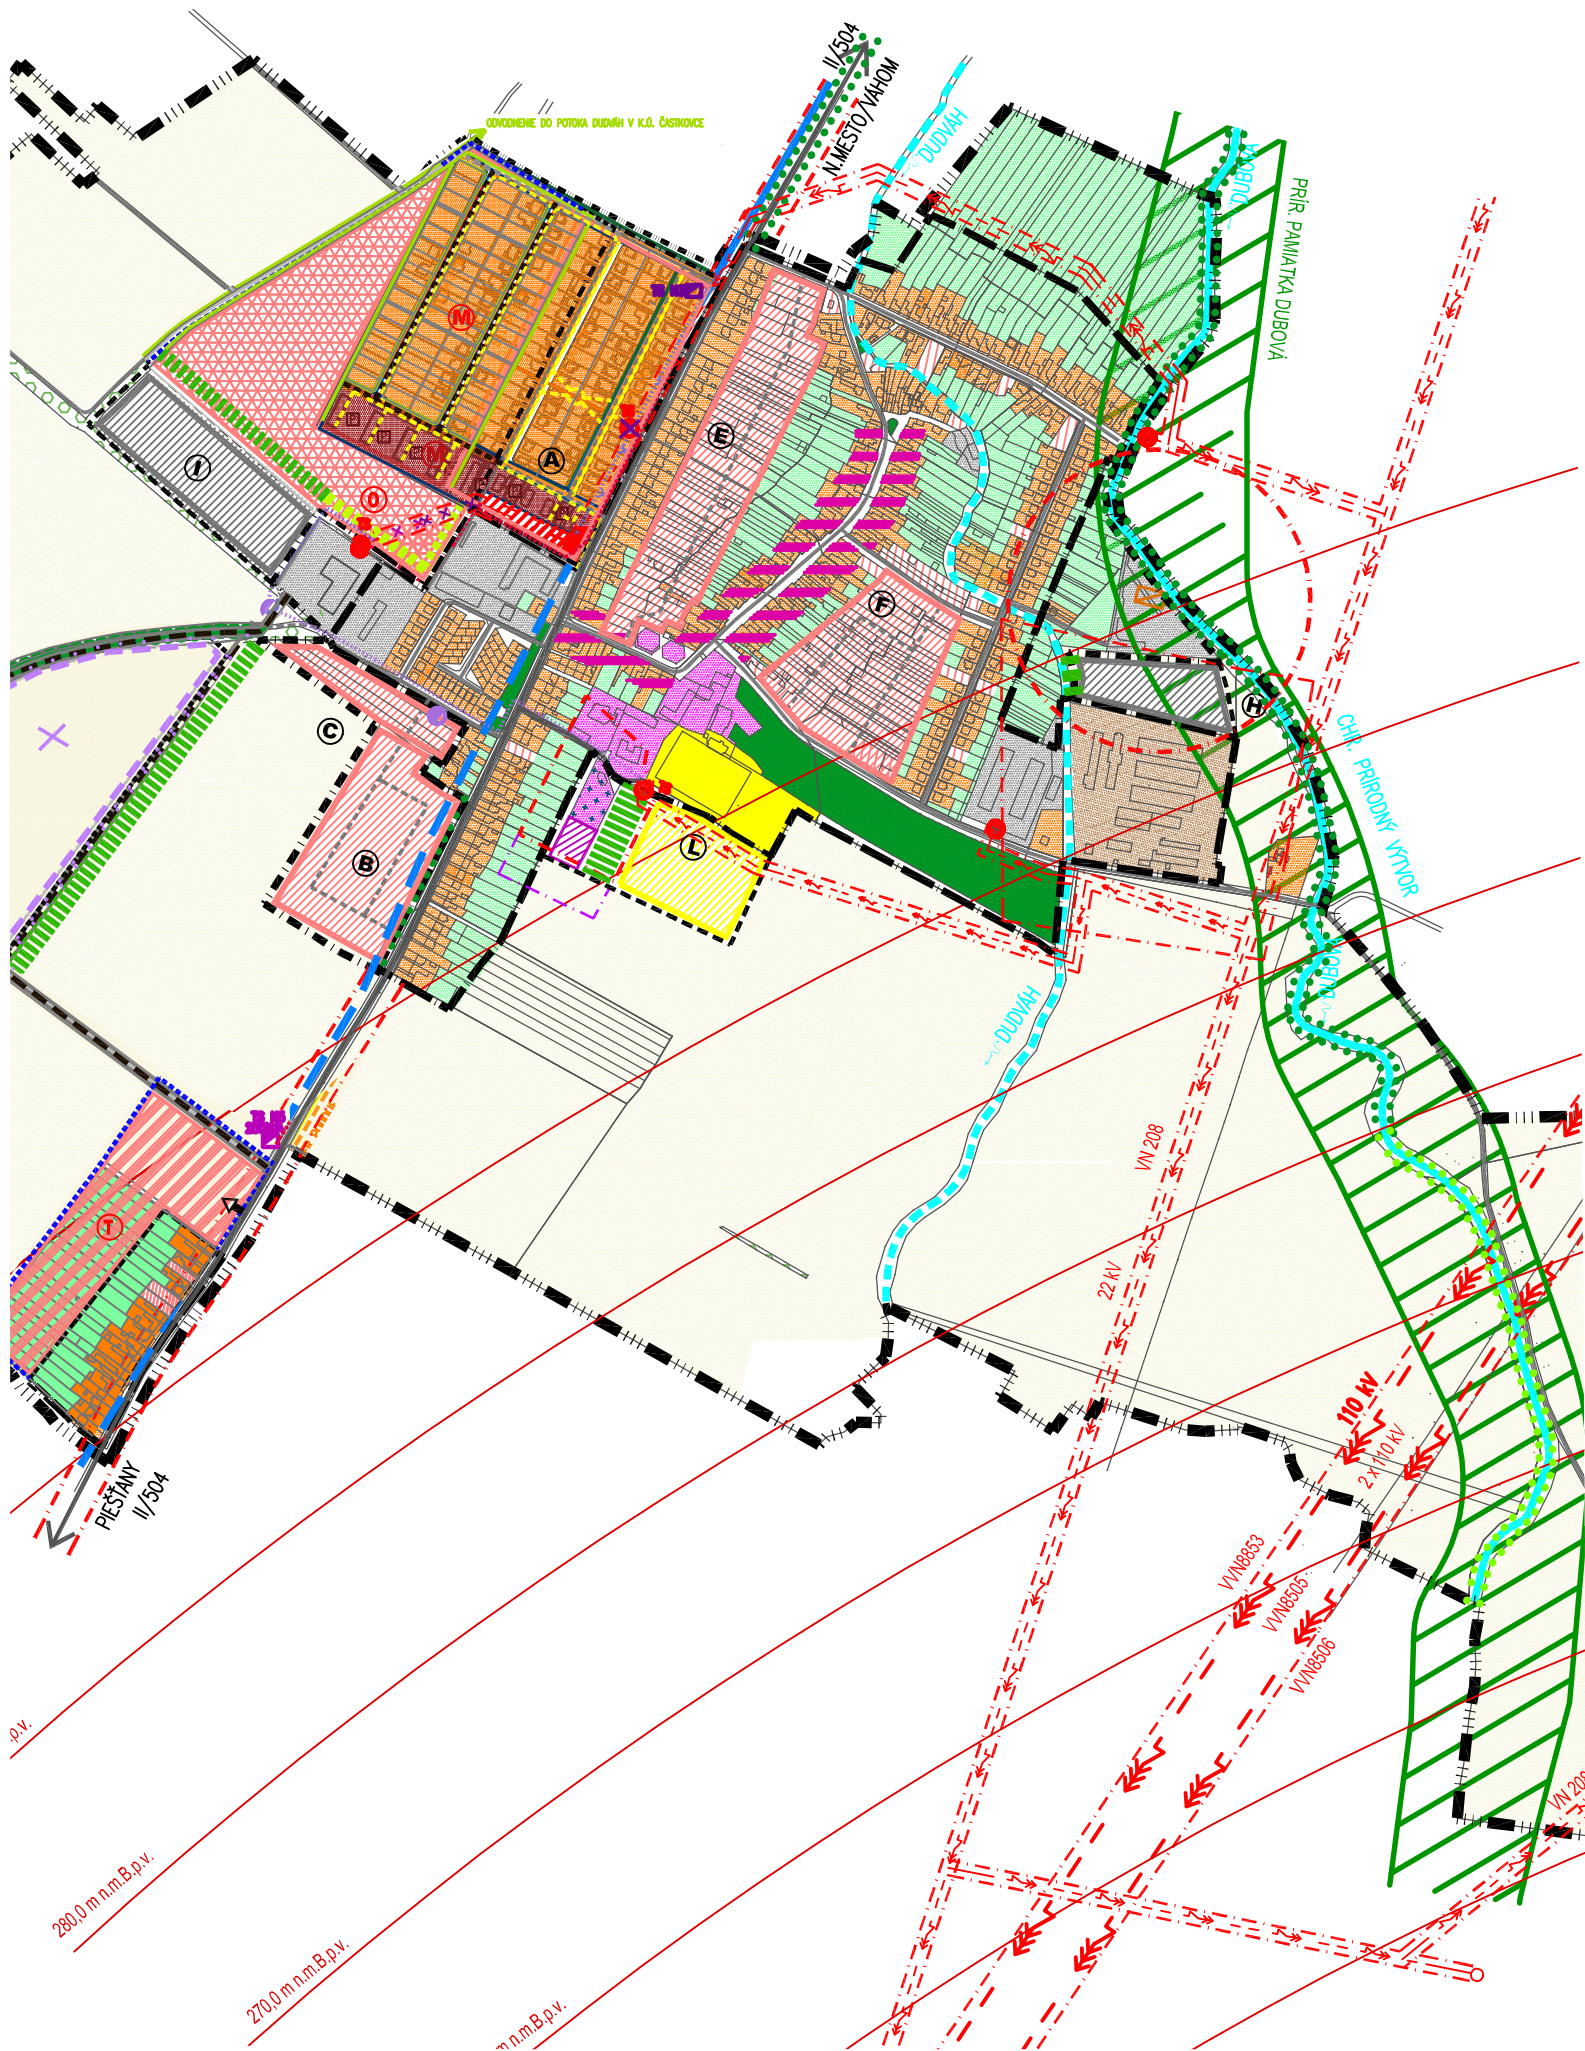

LEGENDA

STAV

NÁVRH

ZaD č.1,2



- ÚZEMIE OBYTNÉ-RODINNÉ DOMY
- ÚZEMIE OBYTNÉ-BYTOVÉ DOMY
- ÚZEMIE OBČANSKEJ VYBAVENOSTI
- ÚZEMIE ZMIEŠANÉ-BÝVANIE A OBČ. VYBAVENOSŤ
- ÚZEMIE REKREAČNÉ
- ÚZEMIE VÝROBNÉ -POLNOHOSPODÁRSTVO
- ÚZEMIE VÝROBNÉ -PRIEMYSEL
- CINTORÍN
- VEREJNÁ ZELEŇ
- SPRIEVODNÁ LÍNOVÁ ZELEŇ
- OCHRANNÁ BARIÉROVÁ ZELEŇ
- LESNÝ PORAST
- ORNÁ PODA
- MIESTNA KOMUNIKAČNÁ SIETĚ
- TRAFOSTANICA
- EL.VEDENIE 22kV
- EL.VEDENIE VNN 110kV
- PODZEMNÉ TELEKOMUNIKAČNÉ VEDENIE-ORANGE SLOVENSKO a.s.
- ČOV
- PRÍRODNÝ VODOVOD
- OCHRANNÉ PÁSMA VODOROVNEJ ROVINY-LETISKA PIEŠŤANY
- OCHR,PÁSMA KUŽELOVEJ PLOCHY-LETISKA PIEŠŤANY
- PRÍRODNÁ PAMIAŤKA-DUBOVÁ
- OCHRANNÉ PÁSMA
- HRANICA PHO 2. STUPŇA VODNÝCH ZDROJOV
- HRANICA CHKO MALÉ KARPATY
- SEIZMICITA (ZDROJ VUC)
- POVOLENÁ SKLÁDKA "POD HÁJKAMI" ZA OSOBITNÝCH PODMIENOK (§15)
- VODNÝ TOK/VYSCHNUTÝ
- HR.ZASTAV. ÚZEMIA OBCE K 1.1.1990
- ROZŠÍRENÁ HR.ZASTAV. ÚZEMIA K R.2002/ROZŠÍRENIE
- HRANICA KATASTRA
- HRANICA OKRESU A KRAJA
- ROZVOJOVÉ LOKALITY
- OCHRANNÝ ODVODŇOVACÍ RIGOL
- VYPROJEKTOVANÁ TRAFOSTANICA
- ZRUŠENIE VYPROJEKTOVANEJ TRAFOSTANICE

ZaD č.2 - NÁVRH

- ÚZEMIE ZMIEŠANÉ OBYTNÉ-RODINNÉ A BYTOVÉ DOMY
- CYKLOTURISTICKÝ CHODNÍK
- NOVA PARCELIZÁCIA
- ZRUŠENIE NAVRHOVANEJ A VÝHLADOVEJ OCHRANNEJ BARIÉROVEJ ZELENÉ
- ÚZEMIE ZMIEŠANÉ - PRIEMYSEL A OBČIANSKA VYBAVENOSŤ - stav
- ÚZEMIE ZMIEŠANÉ - PRIEMYSEL A OBČIANSKA VYBAVENOSŤ - návrh
- MOST
- ENVIRONMENTÁLNA ZÁŤAŽ

ZaD č. 3 - NÁVRH

- ÚZEMIE ZMIEŠANÉ OBYTNÉ-RODINNÉ A BYTOVÉ DOMY
- CYKLOTURISTICKÝ CHODNÍK
- ZRUŠENIE NAVRHOVANEJ LOKALITY J
- ZRUŠENIE LÍNOVÝCH PRVKOV
- TRAFOSTANICA KIOSKOVÁ

PODKLAD: ÚZEMNÝ PLÁN OBCE ČASTKOVCE - Kočajda - ateliér architektúry - r.2007
ZMENY A DOPLNKY ÚZEMNÉHO PLÁNU č.1 - K2 ateliér - r. 2018
ZMENY A DOPLNKY ÚZEMNÉHO PLÁNU č.2/2017 - Ing. arch. Rastislav Kočajda - r.2018
ZMENY A DOPLNKY ÚZEMNÉHO PLÁNU č.3 - r.2019

KOMPLEXNÝ URBANISTICKÝ NÁVRH K.U. OBCE