


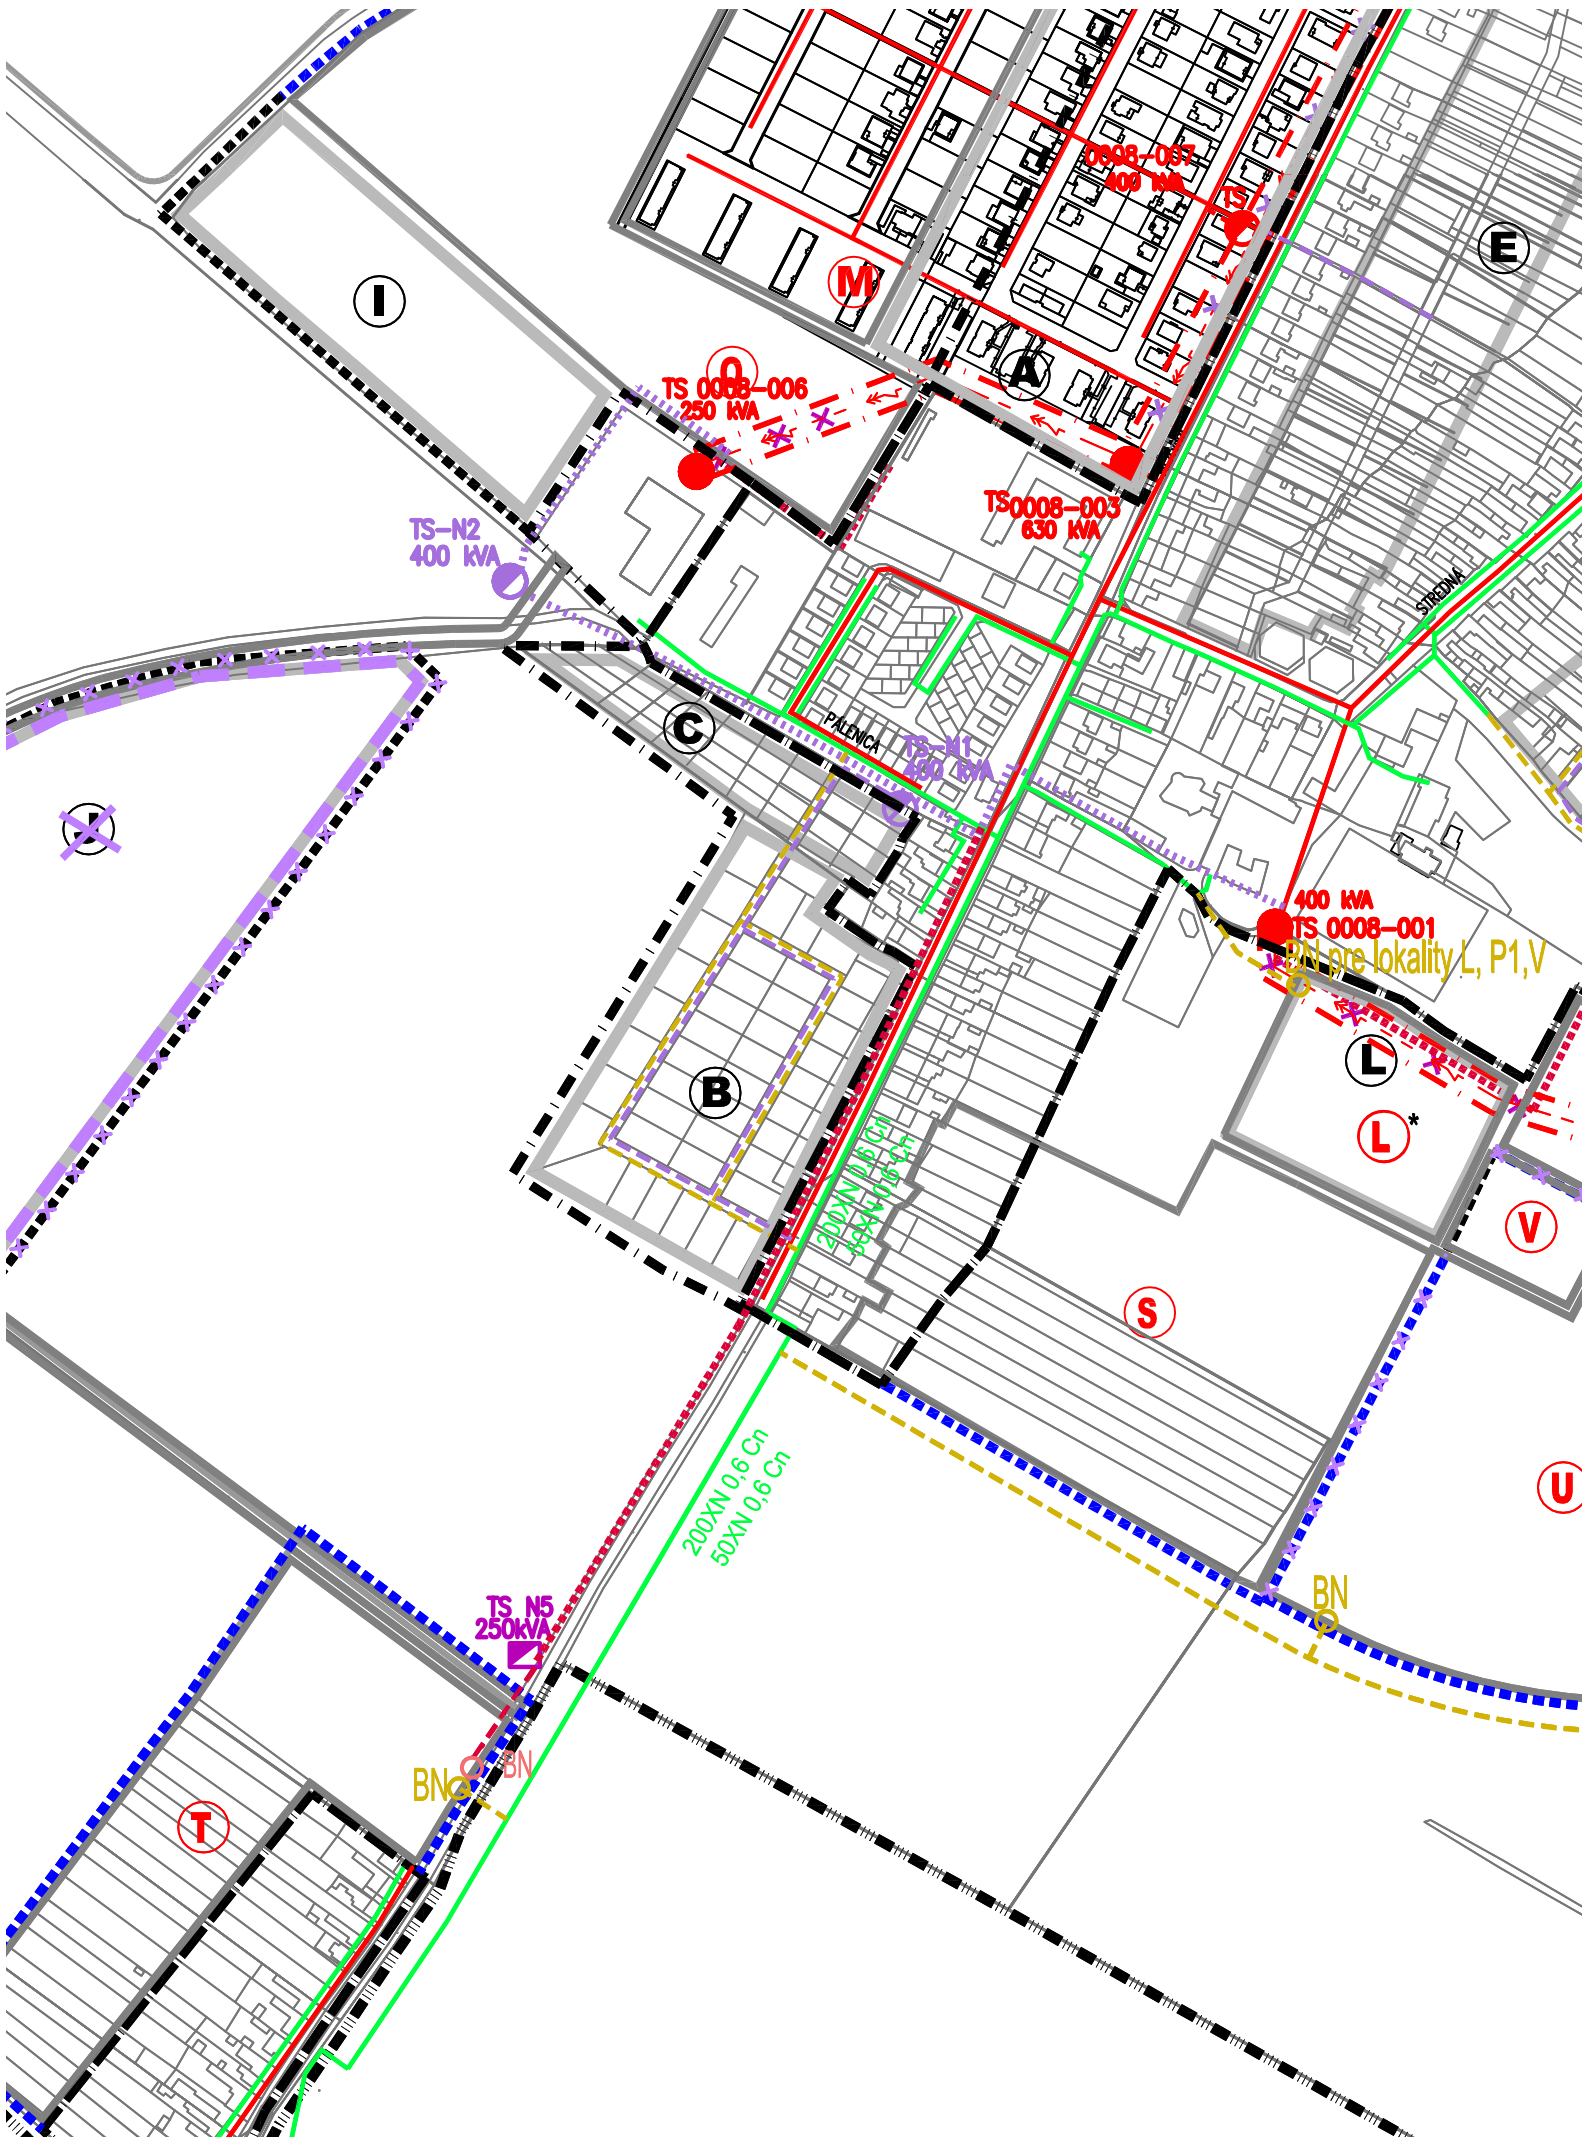

LEGENDA		
STAV	NÁVRH	ZaDč.1,2,3
		-TELEFÓNNE VEDENIE-ZEMNÉ+VZDUŠNÉ
		-TELEFÓNNE VEDENIE-ZEMNÉ VYPROJEKTOVANÉ
		-EL. VEDENIE 0,4kV
		-EL.VEDENIE 0,4kV- VYPROJEKTOVANÉ
		-EL.VEDENIE 22kV-VZDUŠNÉ/NÁVRH ZEMNÉ
		-ZRUŠENIE EL. VZDUŠNÉHO VEDENIA
		-TRAFOSTANICA
		-TRAFOSTANICA VYPROJEKTOVANÁ
		-VODNÝ TOK
		-VODNÝ TOK VYSCHNUTÝ
		-OCHRANNÉ PÁSMA
		-HR.ZASTAV. ÚZEMIA OBCE K 1.1.1990
		-ROZŠÍRENÁ HRAN.ZASTAV.ÚZEMIA K R.2002/ROZŠÍRENIE
		-ZRUŠENIE NAVRHovANEJ LOKALITY J
		-ZRUŠENIE LÍNIovÝCH PRVKov
		-TRAFOSTANICA KIOSKovÁ
BN		-BOD NAPOJENIA NA ELEKTRICKÚ SIeŤ
BN		-BOD NAPOJENIA NA TELEFÓNNE VEDENIE

PODKLAD: ÚZEMNÝ PLÁN OBCE ČASTKovCE - Kočajda - ateliér architektúry - r.2007
ZMENY A DOPLNKY ÚZEMNÉHO PLÁNU č.1 - K2 ateliér - r. 2018
ZMENY A DOPLNKY ÚZEMNÉHO PLÁNU č.2/2017 - Ing. arch. Rastislav Kočajda - r.2018
ZMENY A DOPLNKY ÚZEMNÉHO PLÁNU č.3 - r.2019

ELEKTRIFIKÁCIA