


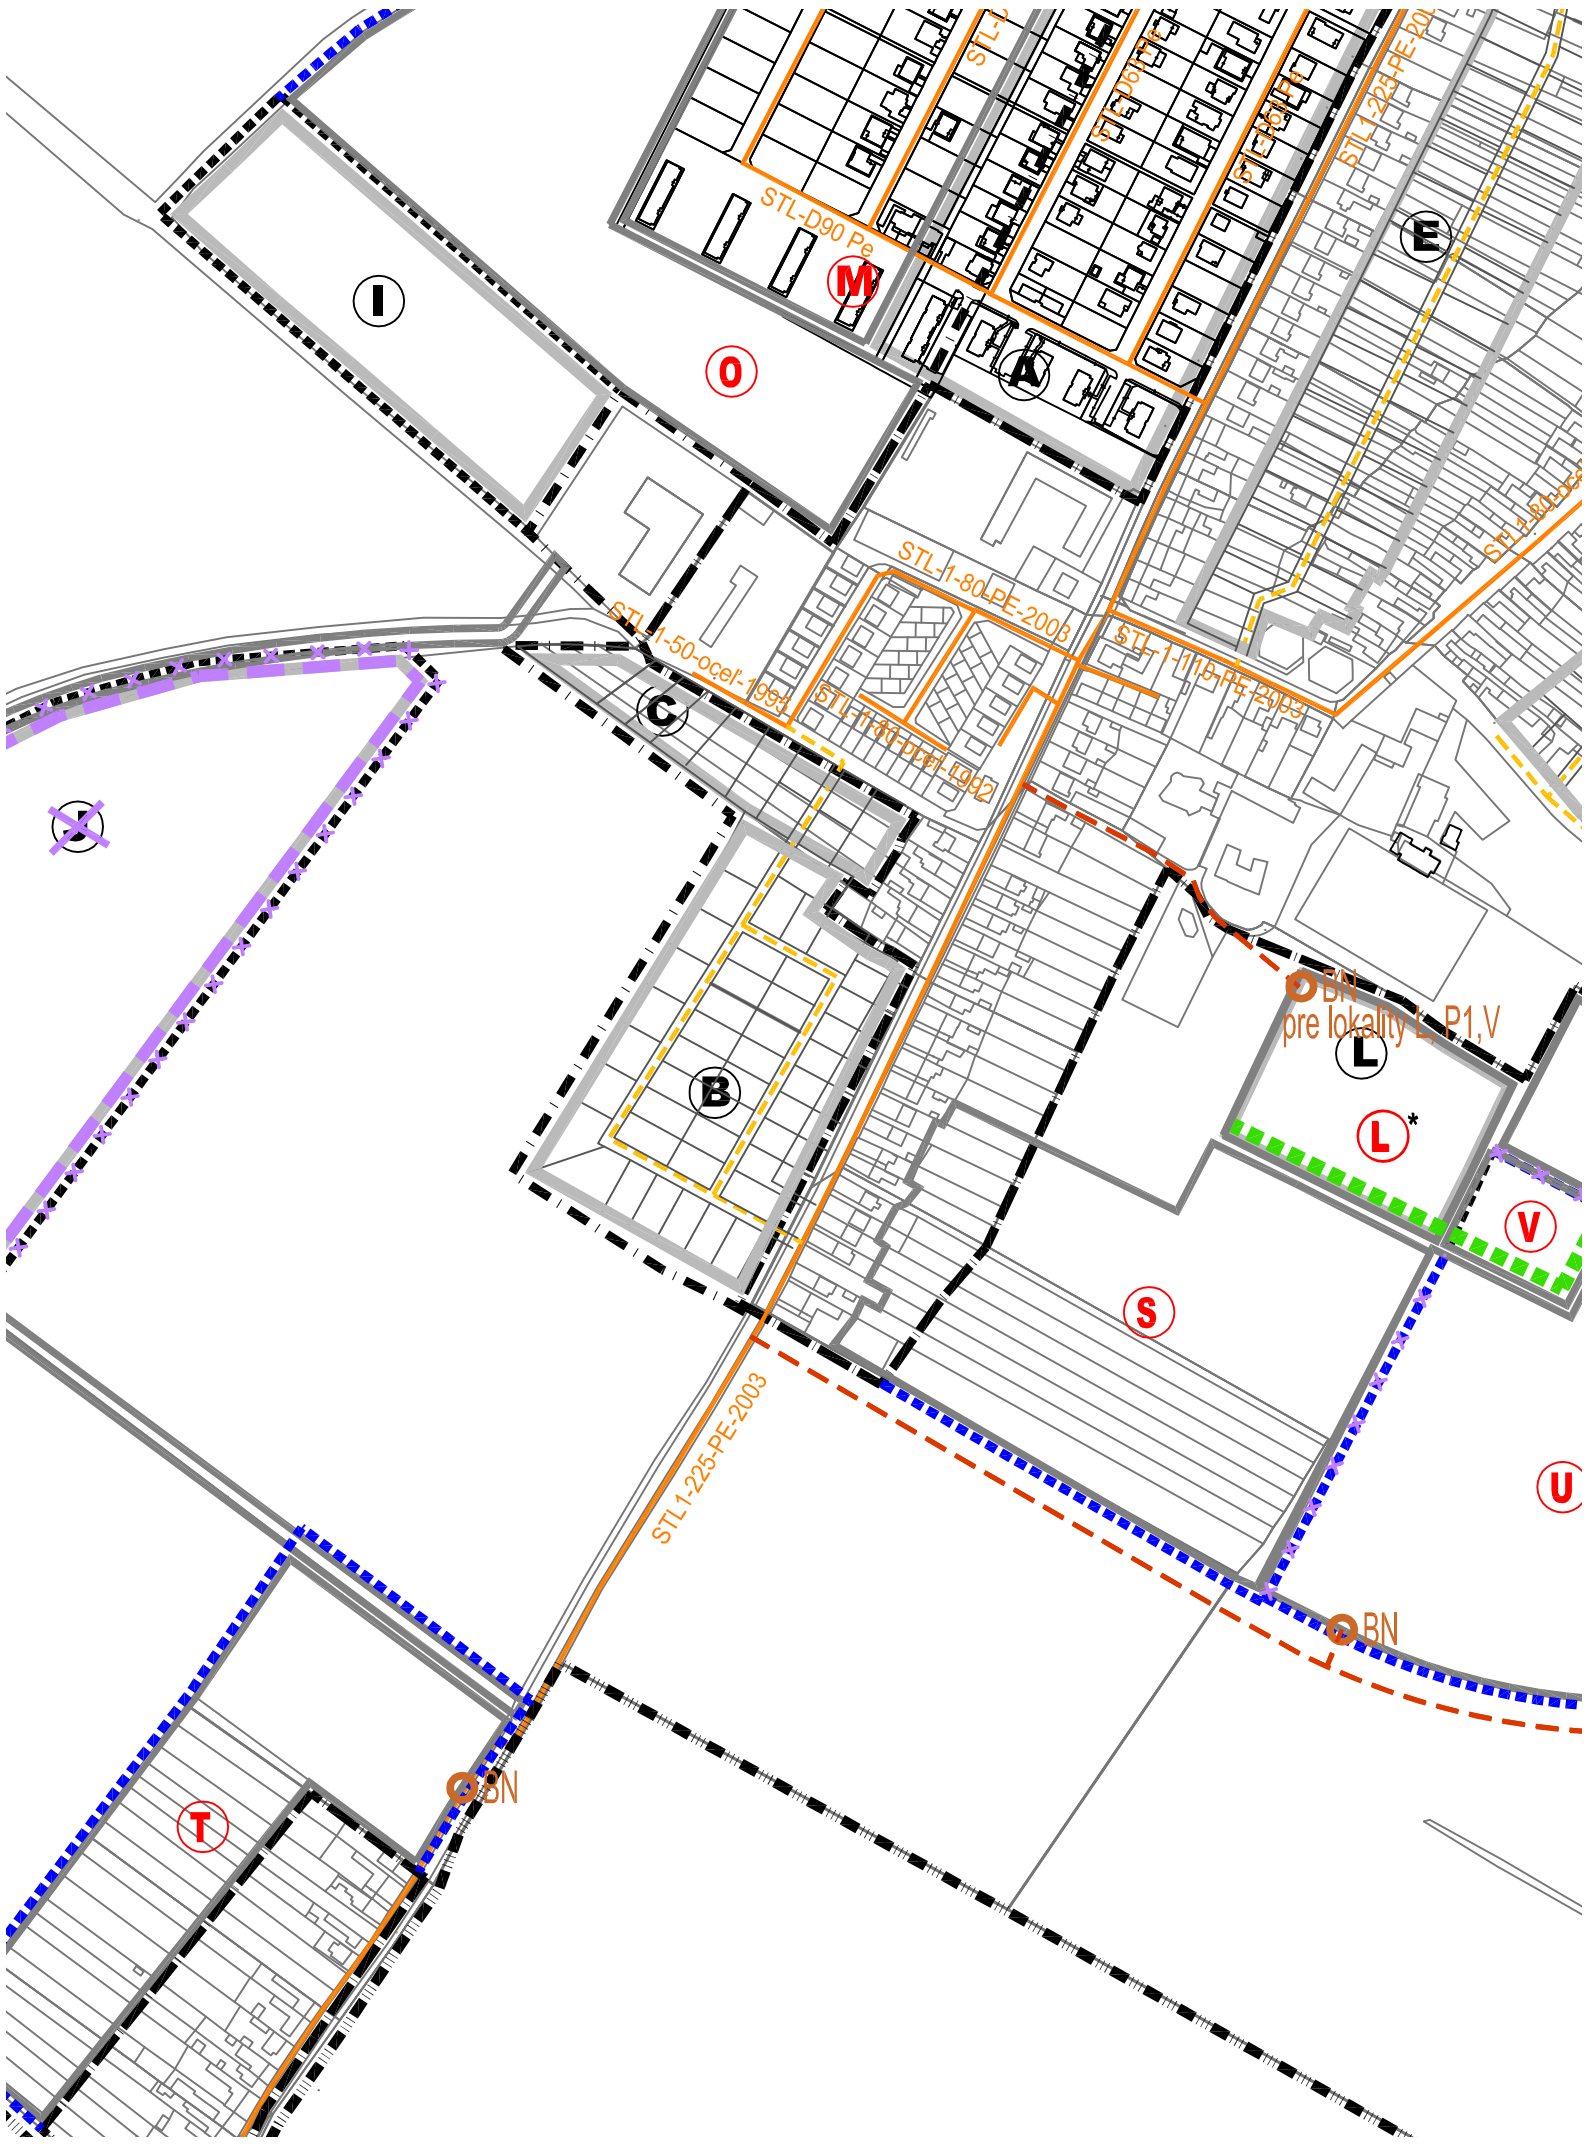

LEGENDA

STAV	NÁVRH	ZaD č.1,2	
			-STL PLYNOVOD
			-STL PLYNOVOD VYPROJEKTOVANÝ
			-VODNÝ TOK
			-VYSCHNUTÝ VODNÝ TOK
			-OCHRANNÉ PÁSMA
			-HR.ZASTAV. ÚZEMIA OBCE K 1.1.1990
			-ROZŠÍRENÁ HRAN.ZASTAV.ÚZEMIA K R.2002/ROZŠÍRENIE
			-HRANICA KATASTRA
			-ROZVOJOVÉ LOKALITY
			-ZRUŠENIE NAVRHOVANEJ LOKALITY J
			-ZRUŠENIE LÍNOVÝCH PRVKOV
			-TRAFOSTANICA KIOSKOVÁ
			-BOD NAPOJENIA NA PLYNOVOD

PODKLAD: ÚZEMNÝ PLÁN OBCE ČASTKOVCE - Kočajda - ateliér architektúry - r.2007
ZMENY A DOPLNKY ÚZEMNÉHO PLÁNU č.1 - K2 ateliér - r. 2018
ZMENY A DOPLNKY ÚZEMNÉHO PLÁNU č.2/2017 - Ing. arch. Rastislav Kočajda - r.2018
ZMENY A DOPLNKY ÚZEMNÉHO PLÁNU č.3 - r.2019

PLYNOFIKÁCIA