


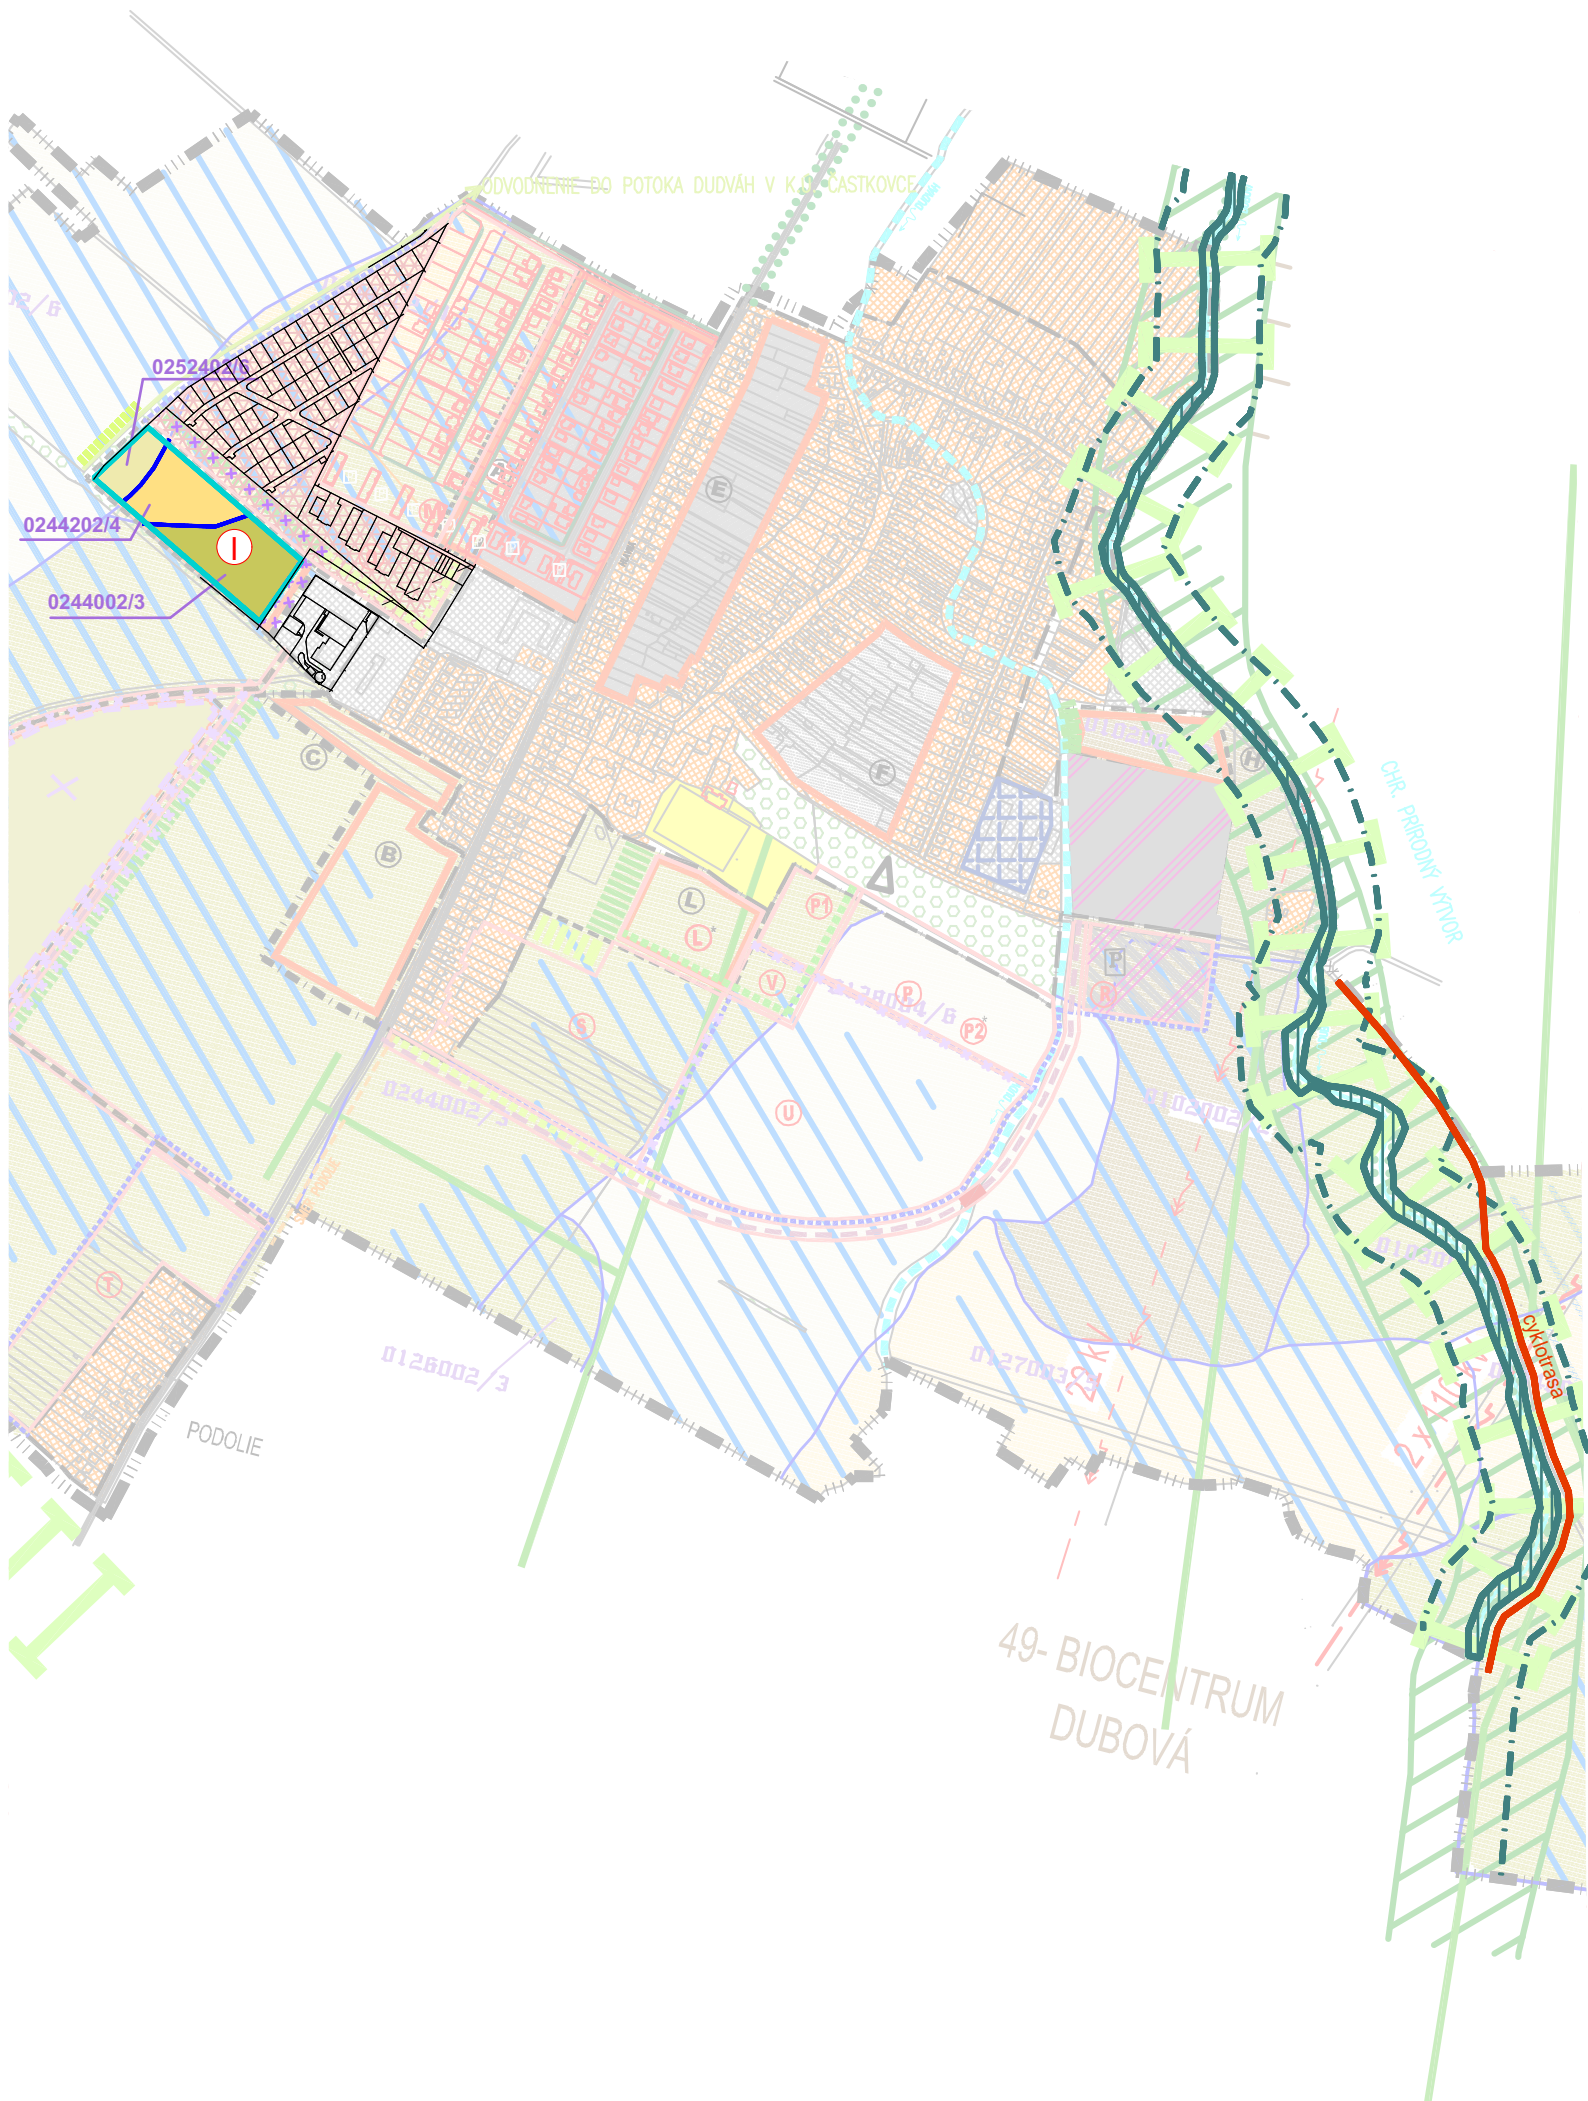

LEGENDA

STAV	NÁVRH	ZaDč.1,2,4
		-ORNÉ PODY SKUPINY 1
		-ORNÉ PODY SKUPINY 2
		-ORNÉ PODY SKUPINY 3
		-ORNÉ PODY SKUPINY 4
		-ORNÉ PODY SKUPINY 5
		-ORNÉ PODY SKUPINY 6
		-HRANICA BPEJ
		-ČÍSLO BPEJ/BONITNÁ SKUPINA
		-NAVRHOVANÝ ZÁBER PPLF*
		-ZASTAVANÉ PLOCHY
		-PLOCHY VÝROBY
		-LESNÝ PORAST
		-LÍNIOVÁ VEGETÁCIA
		-BARIEROVÁ OCHRANNÁ ZELEŇ
		-HYDROMELIORÁCIE-ZDROJ VÚC
		-PODZEMNÉ VEDENIE ZAVLAŽOVAČEJ SÚSTAVY
		-BOKORIDOR REGIONÁLNEHO VÝZNAMU
		-BIOCENTRUM REGIONÁLNEHO VÝZNAMU
		-BIOCENTRUM NADREGIONÁLNEHO VÝZNAMU
		-CHRÁNENÝ AREÁL
		-PRÍRODNÁ PAMiatKA
		-PRÍRODNÁ REZERVÁCIA
		-OCHRANNÉ LESY A LESY OSOBITNÉHO URČENIA
		-HRANICA CHKO MALÉ KARPATY
		-HRANICA PHO 2 STUPŇA VODNÝCH ZDROJOV
		-ZBERNÁ KOMUNIKÁCIA II/504
		-VODNÝ TOK
		-VYSCHNUTÉ KORYTO
		-HR.ZAST.ÚZ.OBCE K 1.1.1990/ROZŠÍRENIE
		-ROZŠÍRENÁ HR.ZAST.ÚZ.OBCE K r2002
		-HRANICA KATASTRA
		-HRANICA OKRESU
		-SKLÁDKA S OSOBITNÝMI PODMIENKAMI SKLAD.(§15)
		-PRÍRODNÁ DOMINANTA-VRCH
		-OCHRANNÝ ODVODŇOVACÍ RIGOL
		-ZRUŠENIE LÍNIOVÝCH PRVKOV A PLOŠNÝCH PRVKOV
		-PROTIHLUKOVÉ OPATRENIA (napr. zemný val, stena, budova)
		-NOVA PARCELIZÁCIA
		-PRÍRODNÁ PAMiatKA - Brehové porasty Dubovej (4.st. ochrany)
		-OCHRANNÉ PÁSMO PRÍRODNEJ PAMiatKY (3.st. ochrany)

ZaD č. 3 - NÁVRH

- ZRUŠENIE NAVRHovANEJ LOKALITY J
- ZRUŠENIE LÍNIOVÝCH PRVKOV
- TRAFOSTANICA KIOSKOVÁ

PODKLAD: ÚZEMNÝ PLÁN OBCE ČASTKOVCE - Kočajda - ateliér architektúry - r.2007
ZMENY A DOPLNKY ÚZEMNÉHO PLÁNU č.1 - K2 ateliér - r. 2018
ZMENY A DOPLNKY ÚZEMNÉHO PLÁNU č.2/2017 - Ing. arch. Rastislav Kočajda - r.2018
ZMENY A DOPLNKY ÚZEMNÉHO PLÁNU č.3 - r.2019

ÚZEMNÝ PLÁN OBCE ČASTKOVCE

Zmeny a doplnky č.4

Čistopis

Trenčiansky kraj

okres Nové Mesto nad Váhom

OCHRANA PRÍRODY A TVORBY KRAJINY VRÁTANE PRVKOV ÚSES A VYHODNOTENIE ZÁBERU PPLF

OBSTARÁVATEL: Častkovce

SPRACOVATEL: K2 ateliér, s.r.o
Ing. arch. Rastislav Kočajda, Ing. Lucia Ďuračková

MIERKA
1:10000

Č.V.
8

DÁTUM
02/2023